

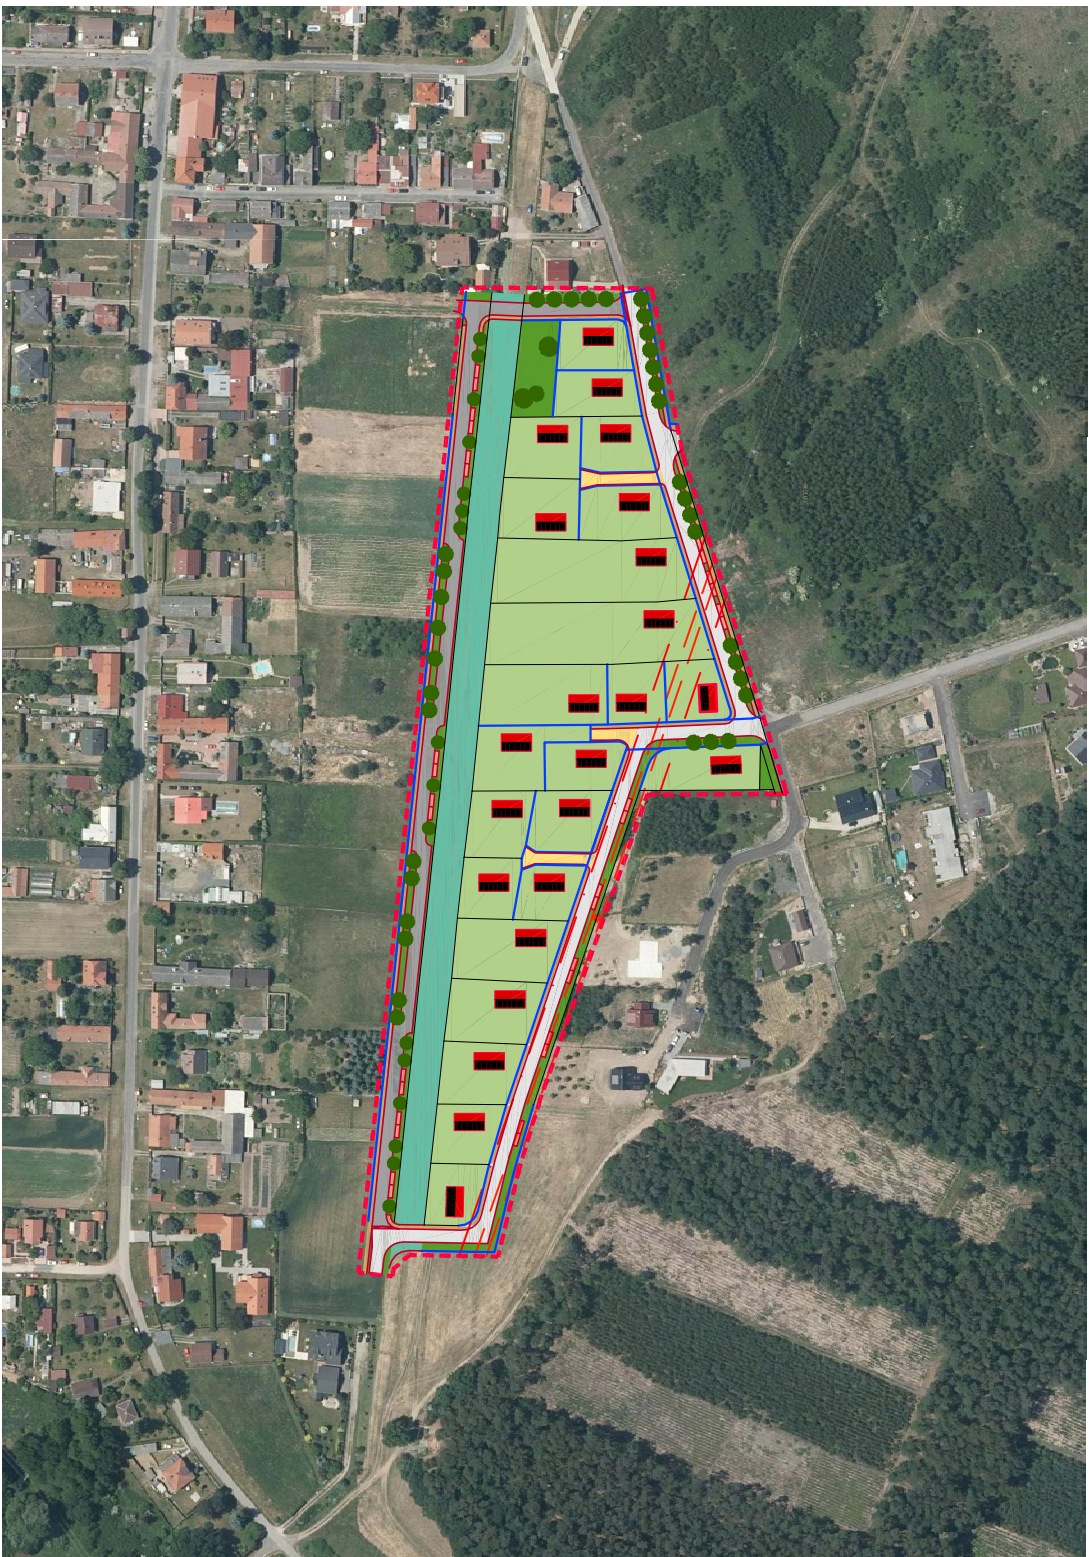


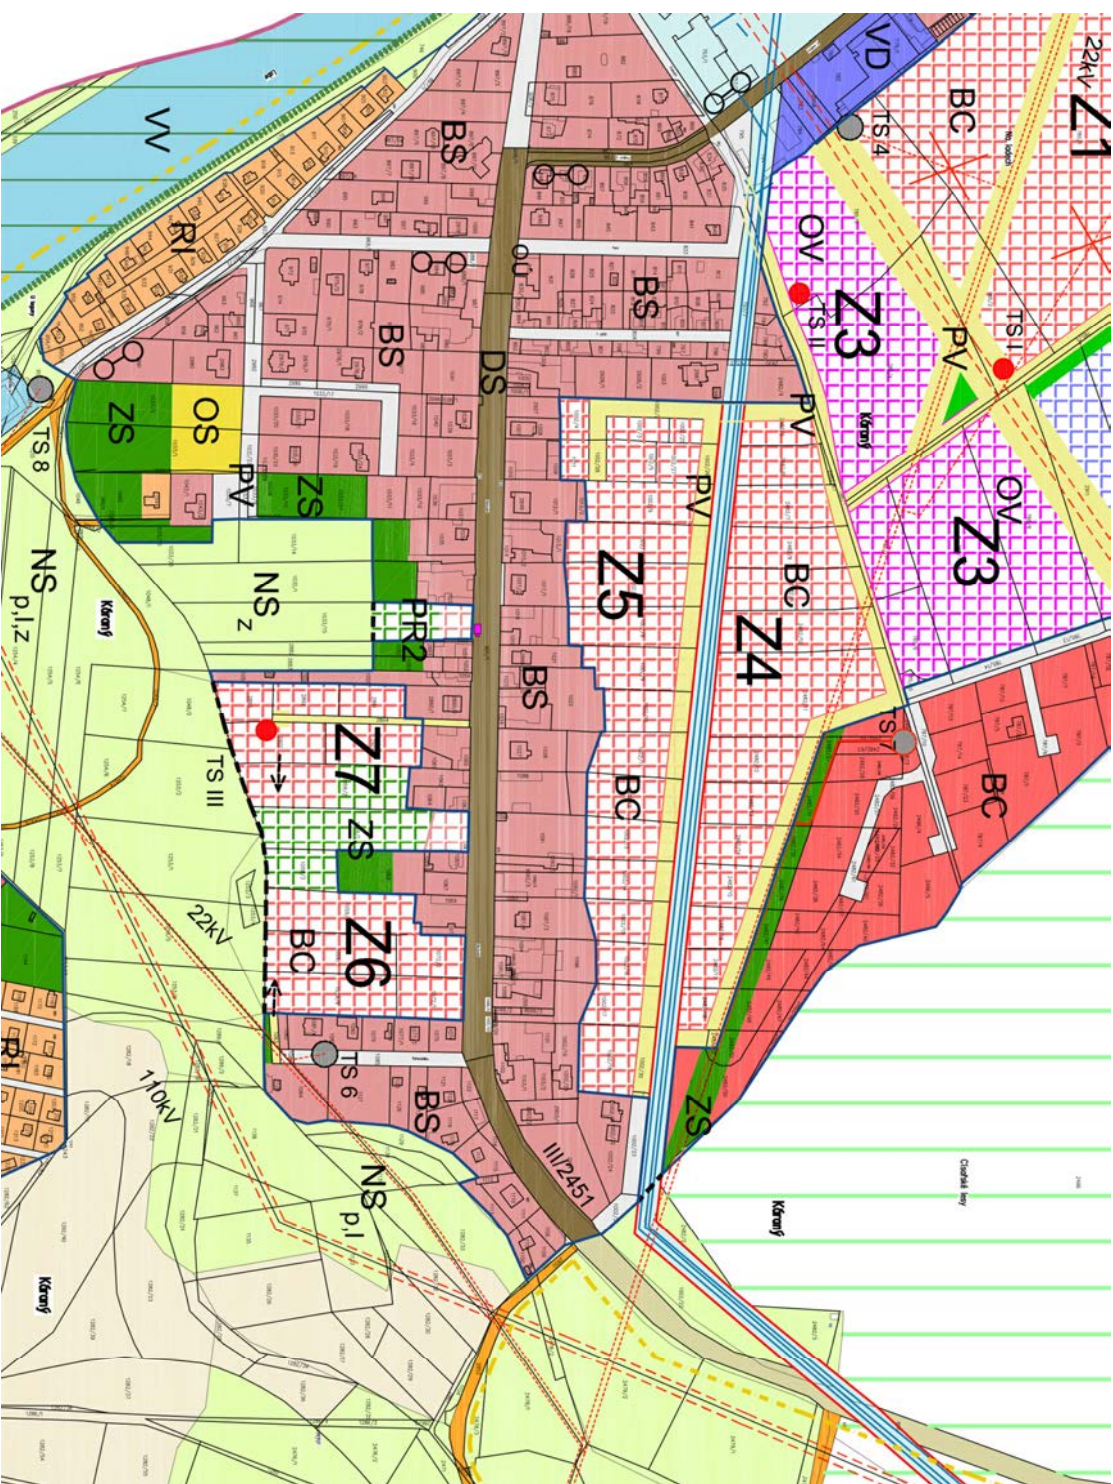


ŠIRŠÍ VZTAHY

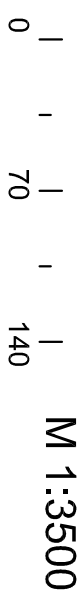

LEGENDA

Plochy s rozdílným způsobem využití

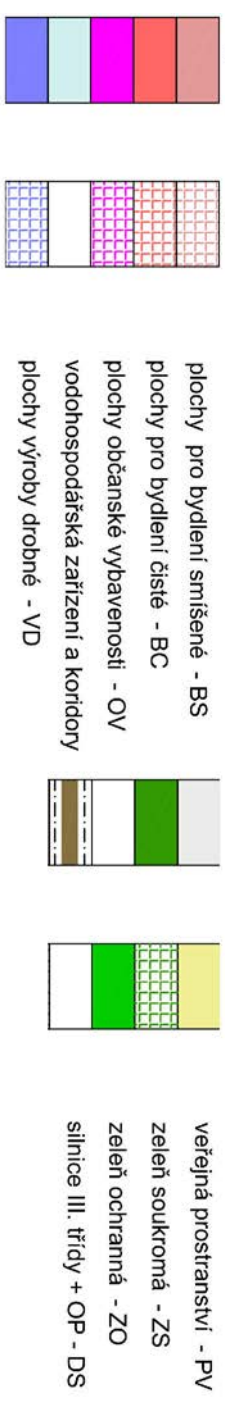

VÝŘEZ Z PLATNÉHO ÚP

STUDIE OBYTNÉ LOKALITY Z4 - KÁRANÝ

OBJEDNATEL:	STUPEŇ :
Obec Káraný, Václavská 19, 250 75 Káraný	ÚS
ZODPOVĚDNÝ PROJEKTANT:	DATUM:
Ing. Arch. Eva Sommerová	Ing. arch. Jan Procházka
Gagarinova 1083, Praha 6 - Suchbát, 165 00	09/2016
NÁZEV VÝKRESU:	FORMAT:
ŠIRŠÍ VZTAHY	2xA4
MĚŘÍTKO:	ČÍSLO VÝKRESU :
M 1:3500	01