


# LEGENDA

-  hranice řešeného území
-  hranice parcel KN
-  hranice zastavěného území k 01.12.2021
-  Z1/1 hranice zastavitelných lokalit
-  P1/1 hranice ploch přestavby
-  US1 plochy s územní studií
-  ZM1/1 plochy změny č. 1

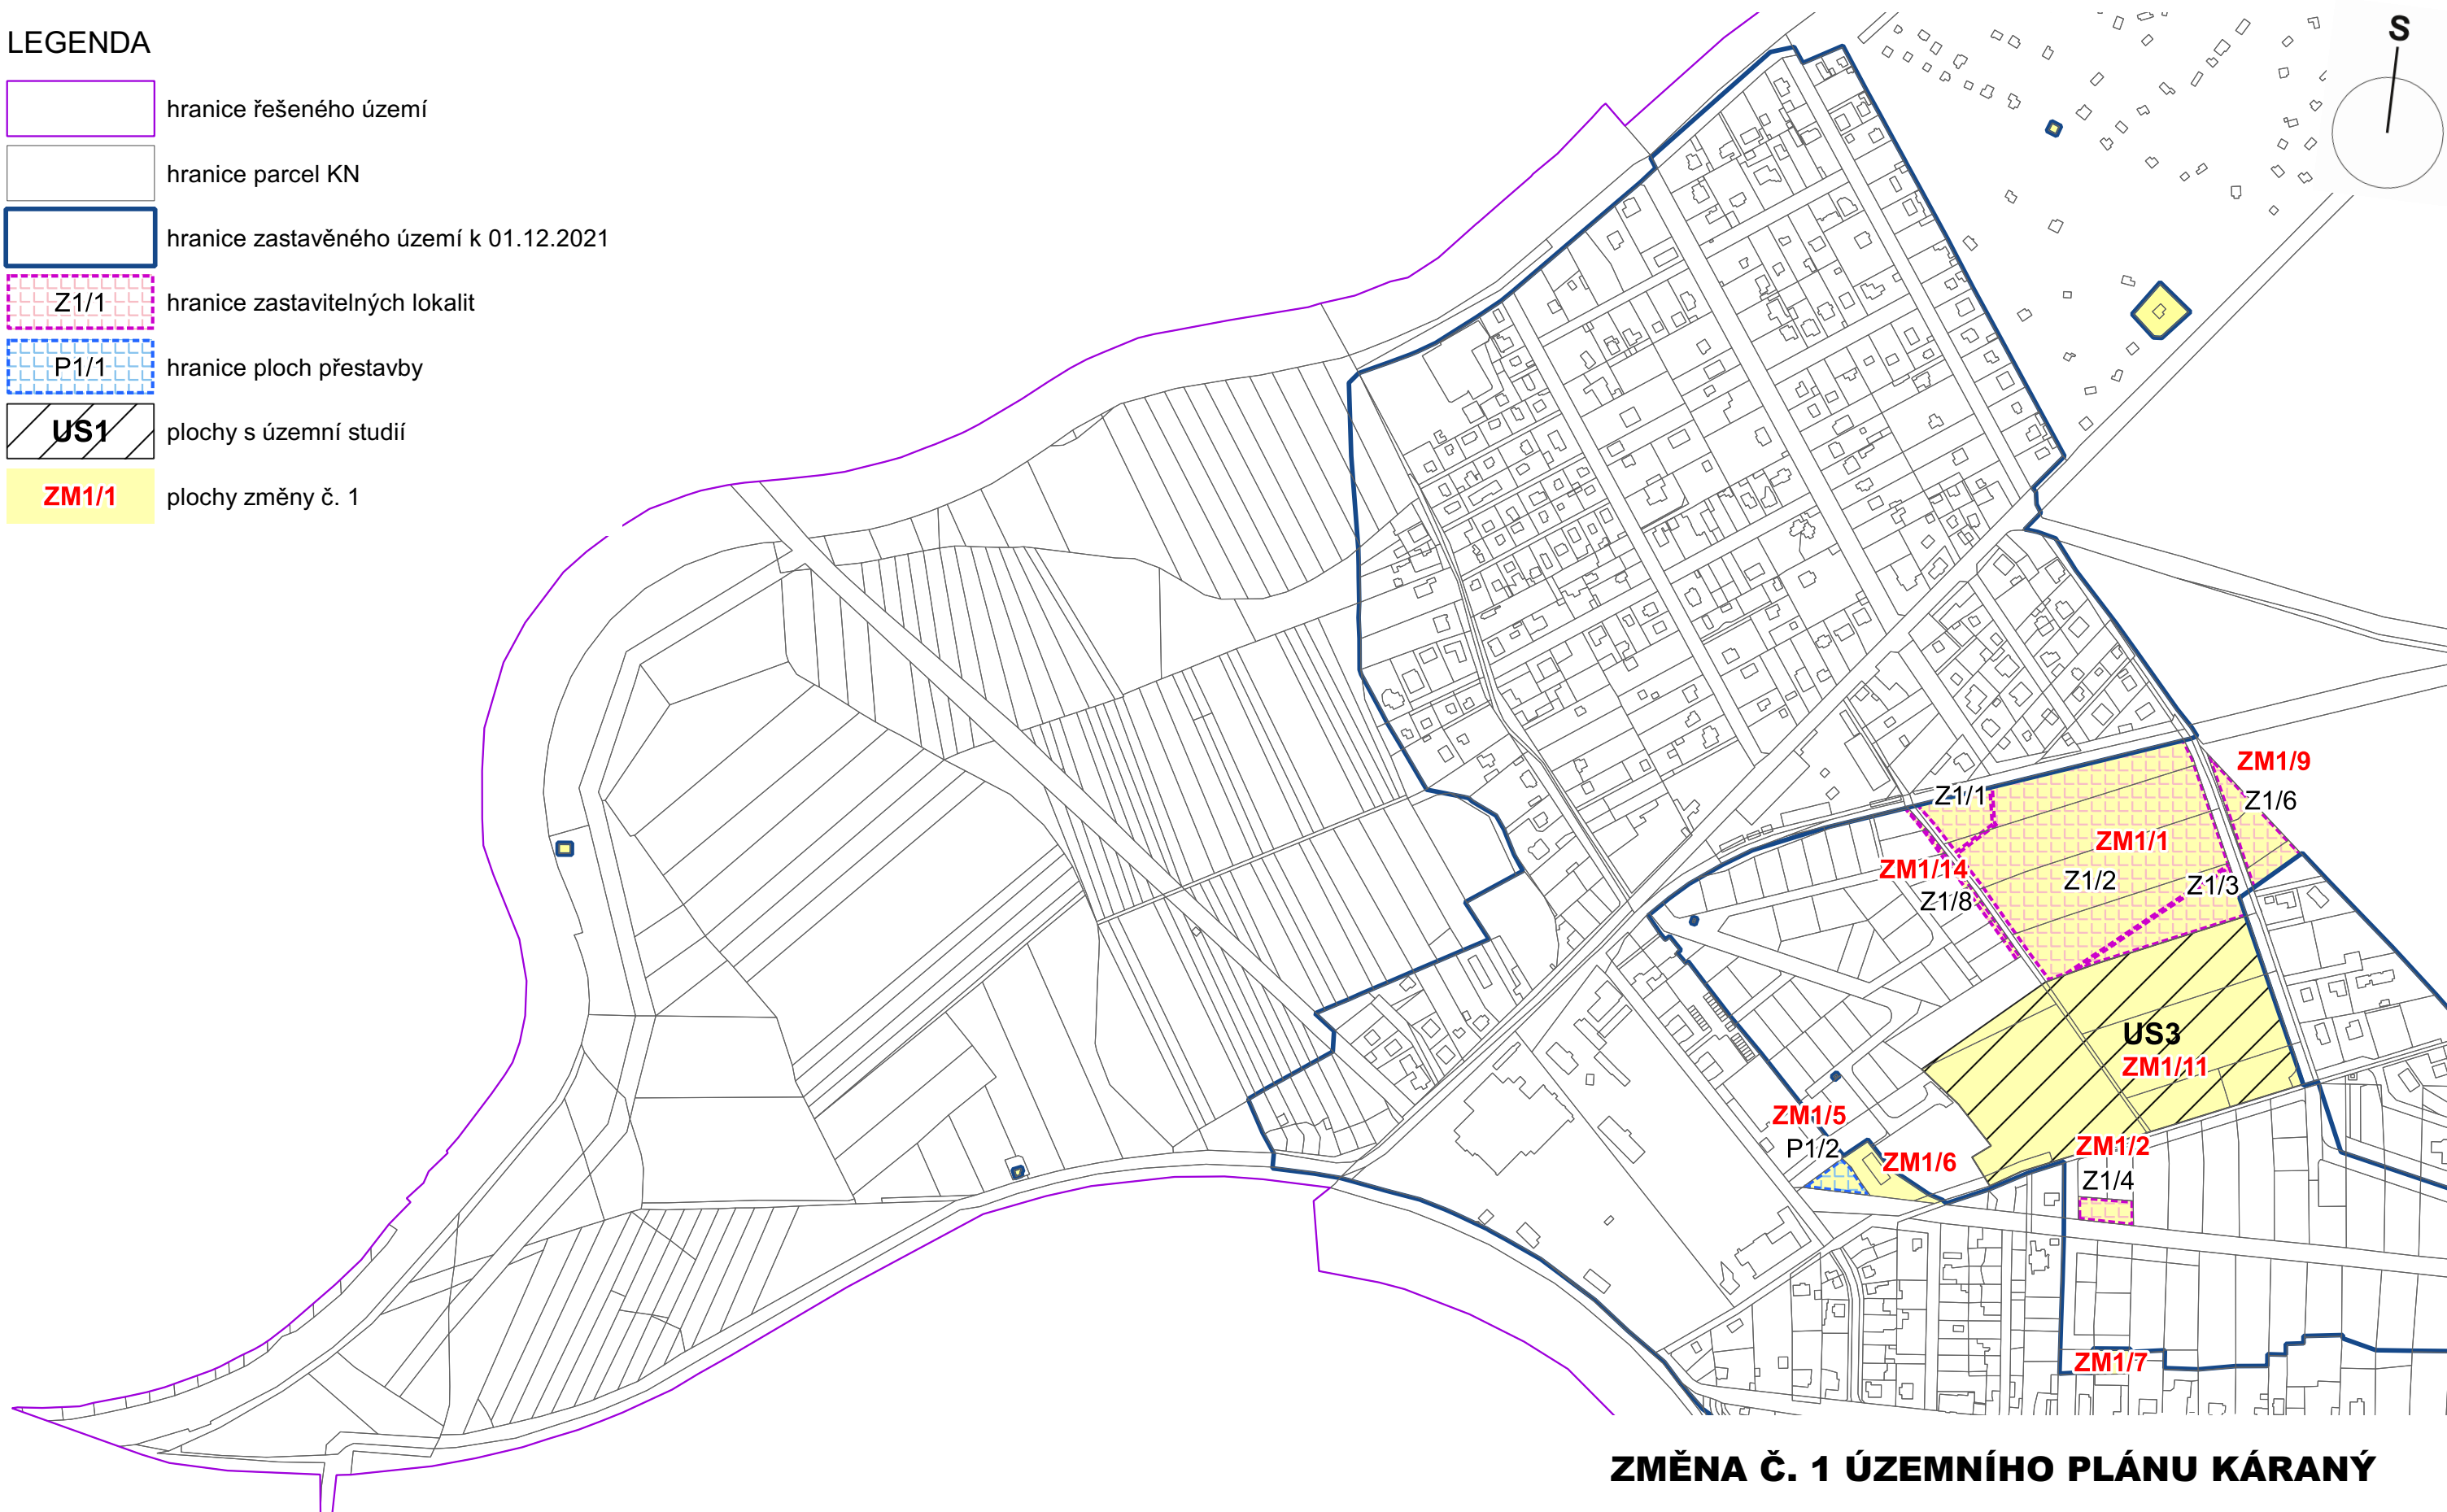

## ZMĚNA Č. 1 ÚZEMNÍHO PLÁNU KÁRANÝ

### A1 ZÁKLADNÍ ČLENĚNÍ ÚZEMÍ - VÝŘEZ I.

#### NÁVRH PRO VEŘEJNÉ PROJEDNÁNÍ

POŘIZOVATEL: Městský úřad Brandýs nad Labem - Stará Boleslav,  
zastoupený Ing. arch. Annou Šubrtovou


OBJEDNATEL: Obec Káraný, zastoupená starostkou Ing. Barborem Krejčí, Ph.D.

DATUM: prosinec 2021

MĚŘÍTKO: 1 : 5 000

Podpis a autorizační razítko

Zpracovatel:

 Ing. Václav Jetel Ph.D., autorizovaný architekt pro ÚP  
ČKA 03541