



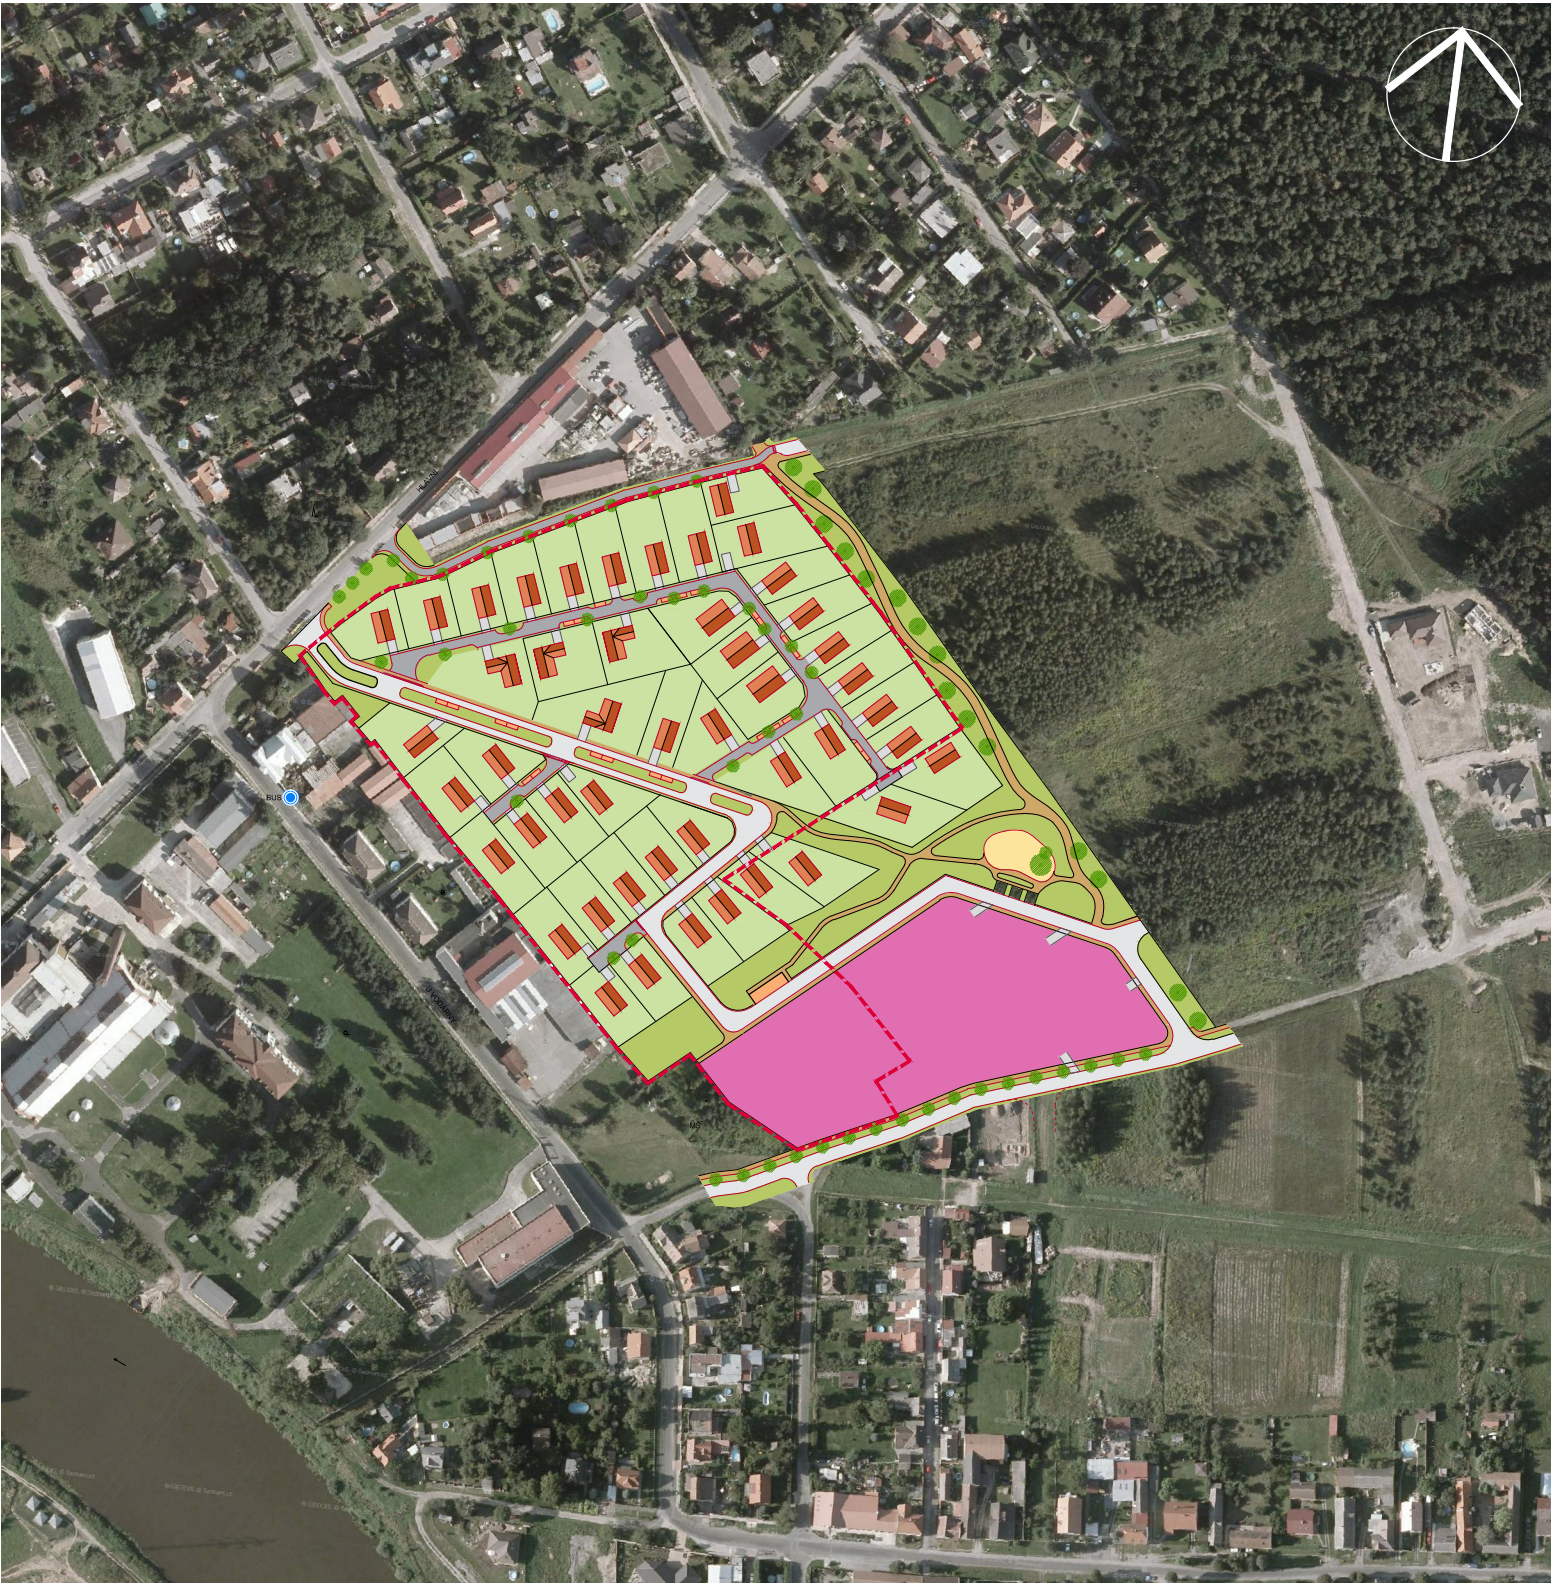

ŠIRŠÍ VZTAHY

Hranice řešeného území

M 1:3500

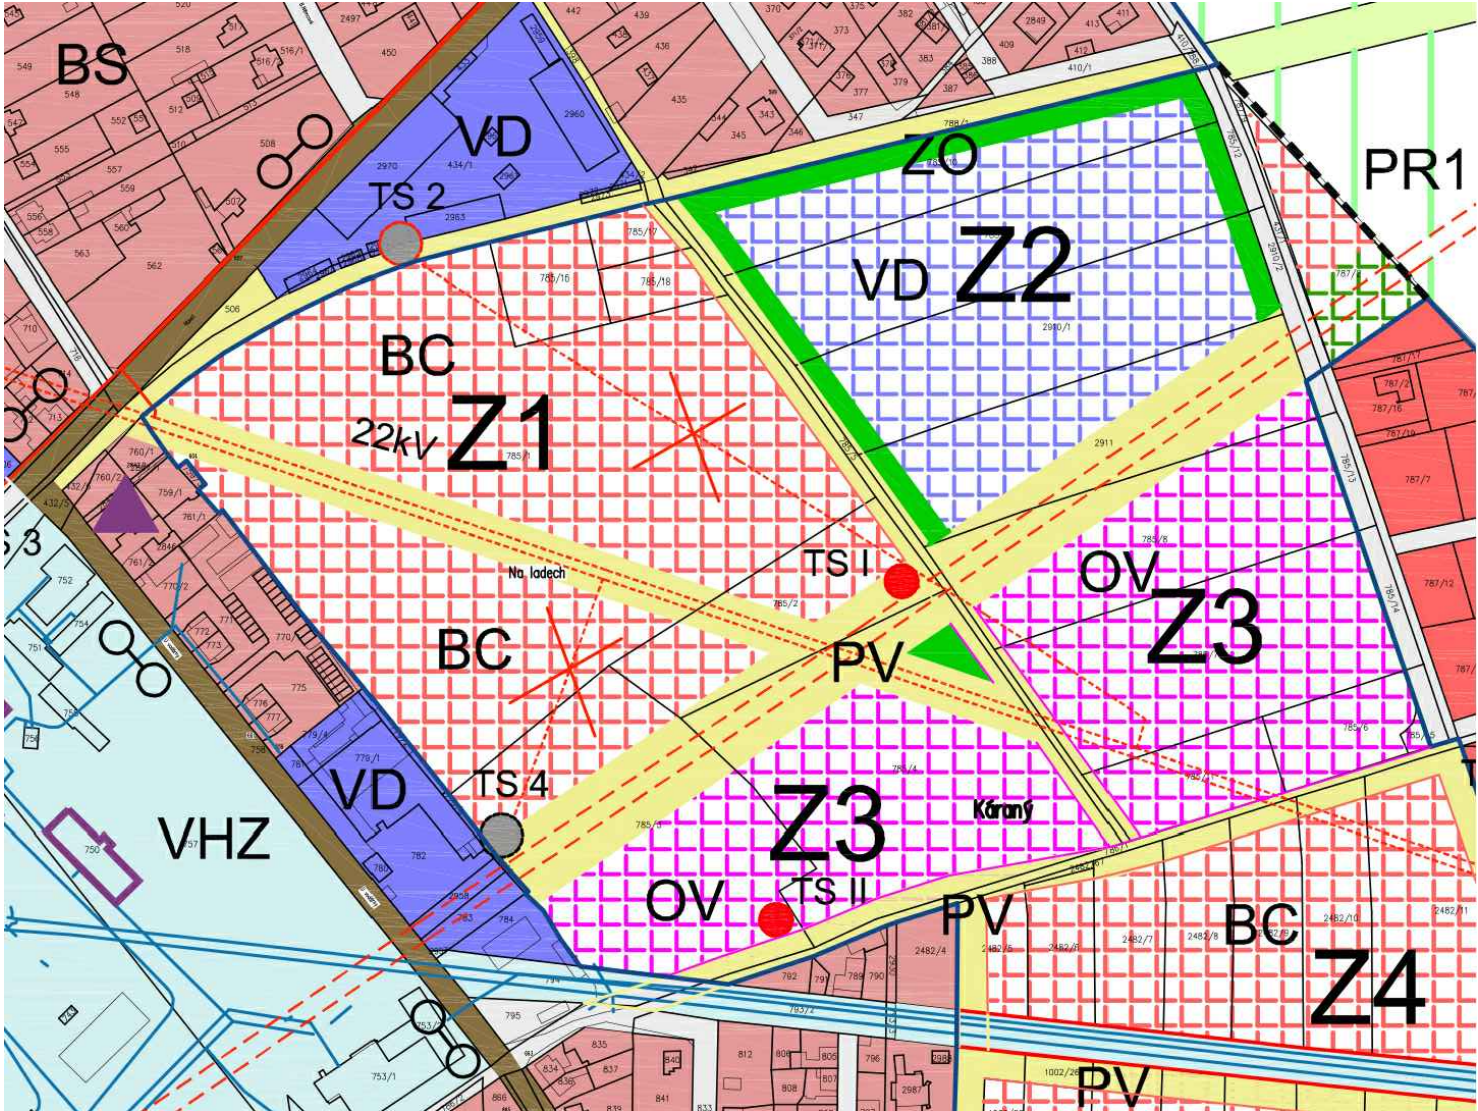

LEGENDA

Plochy s rozdílným způsobem využití

I.	II.	plochy pro bydlení smíšené - BS		veřejná prostranství - PV
		plochy pro bydlení čisté - BC		zeleň soukromá - ZS
		plochy občanské vybavenosti - OV		zeleň ochranná - ZO
		vodohospodářská zařízení a koridory		silnice III. třídy + OP - DS
		plochy výroby drobné - VD		

VÝŘEZ Z PLATNÉHO ÚP

M 1:3000

KÁRANÝ - OBYTNÁ LOKALITA Z1, Z3			
OBJEDNATEL:		STUPEŇ:	ÚR
MH Capital s.r.o., Společná 2012/4 Libeň, Praha 182 00		DATUM:	04/2014
ZODPOVĚDNÝ PROJEKTANT:		VYPRACOVAL:	
Ing. Arch. Eva Sommerová		Bc. Jan Procházka	
Gagarinova 1083, Praha 6 – Suchbát, 165 00		FORMÁT:	4xA4
NÁZEV VÝKRESU:		ČÍSLO VÝKRESU:	03
ŠIRŠÍ VZTAHY			
MĚŘÍTKO:			
M 1:3500; 1:3000			