LEGENDA

ZÁKLADNÍ ČLENĚNÍ ÚZEMÍ

- hranice řešeného území
- hranice zast. území k 1. 12. 2021
- hranice zastavitelného území
- hranice zastavitelných lokalit Z

DOPRAVNÍ ŘEŠENÍ

stav	návrh	
		plochy vodní - VV
		záplavová čára Q100
		aktivní zóna záplav
		vodohospodářská zařízení a koridory - VHZ
		vodárenské vodovodní řady
		OP vodních zdrojů I. stupně
		OP vodních zdrojů II. stupně
		ochranné pásmo vodárenských řadů
		CHOPAV- chráněná oblast přírodní akumulace vod
		vodovod - bod napojení
		vodovodní řady - zásobování obce
		plocha pro ČOV
		OP ČOV
		kanalizace tlaková

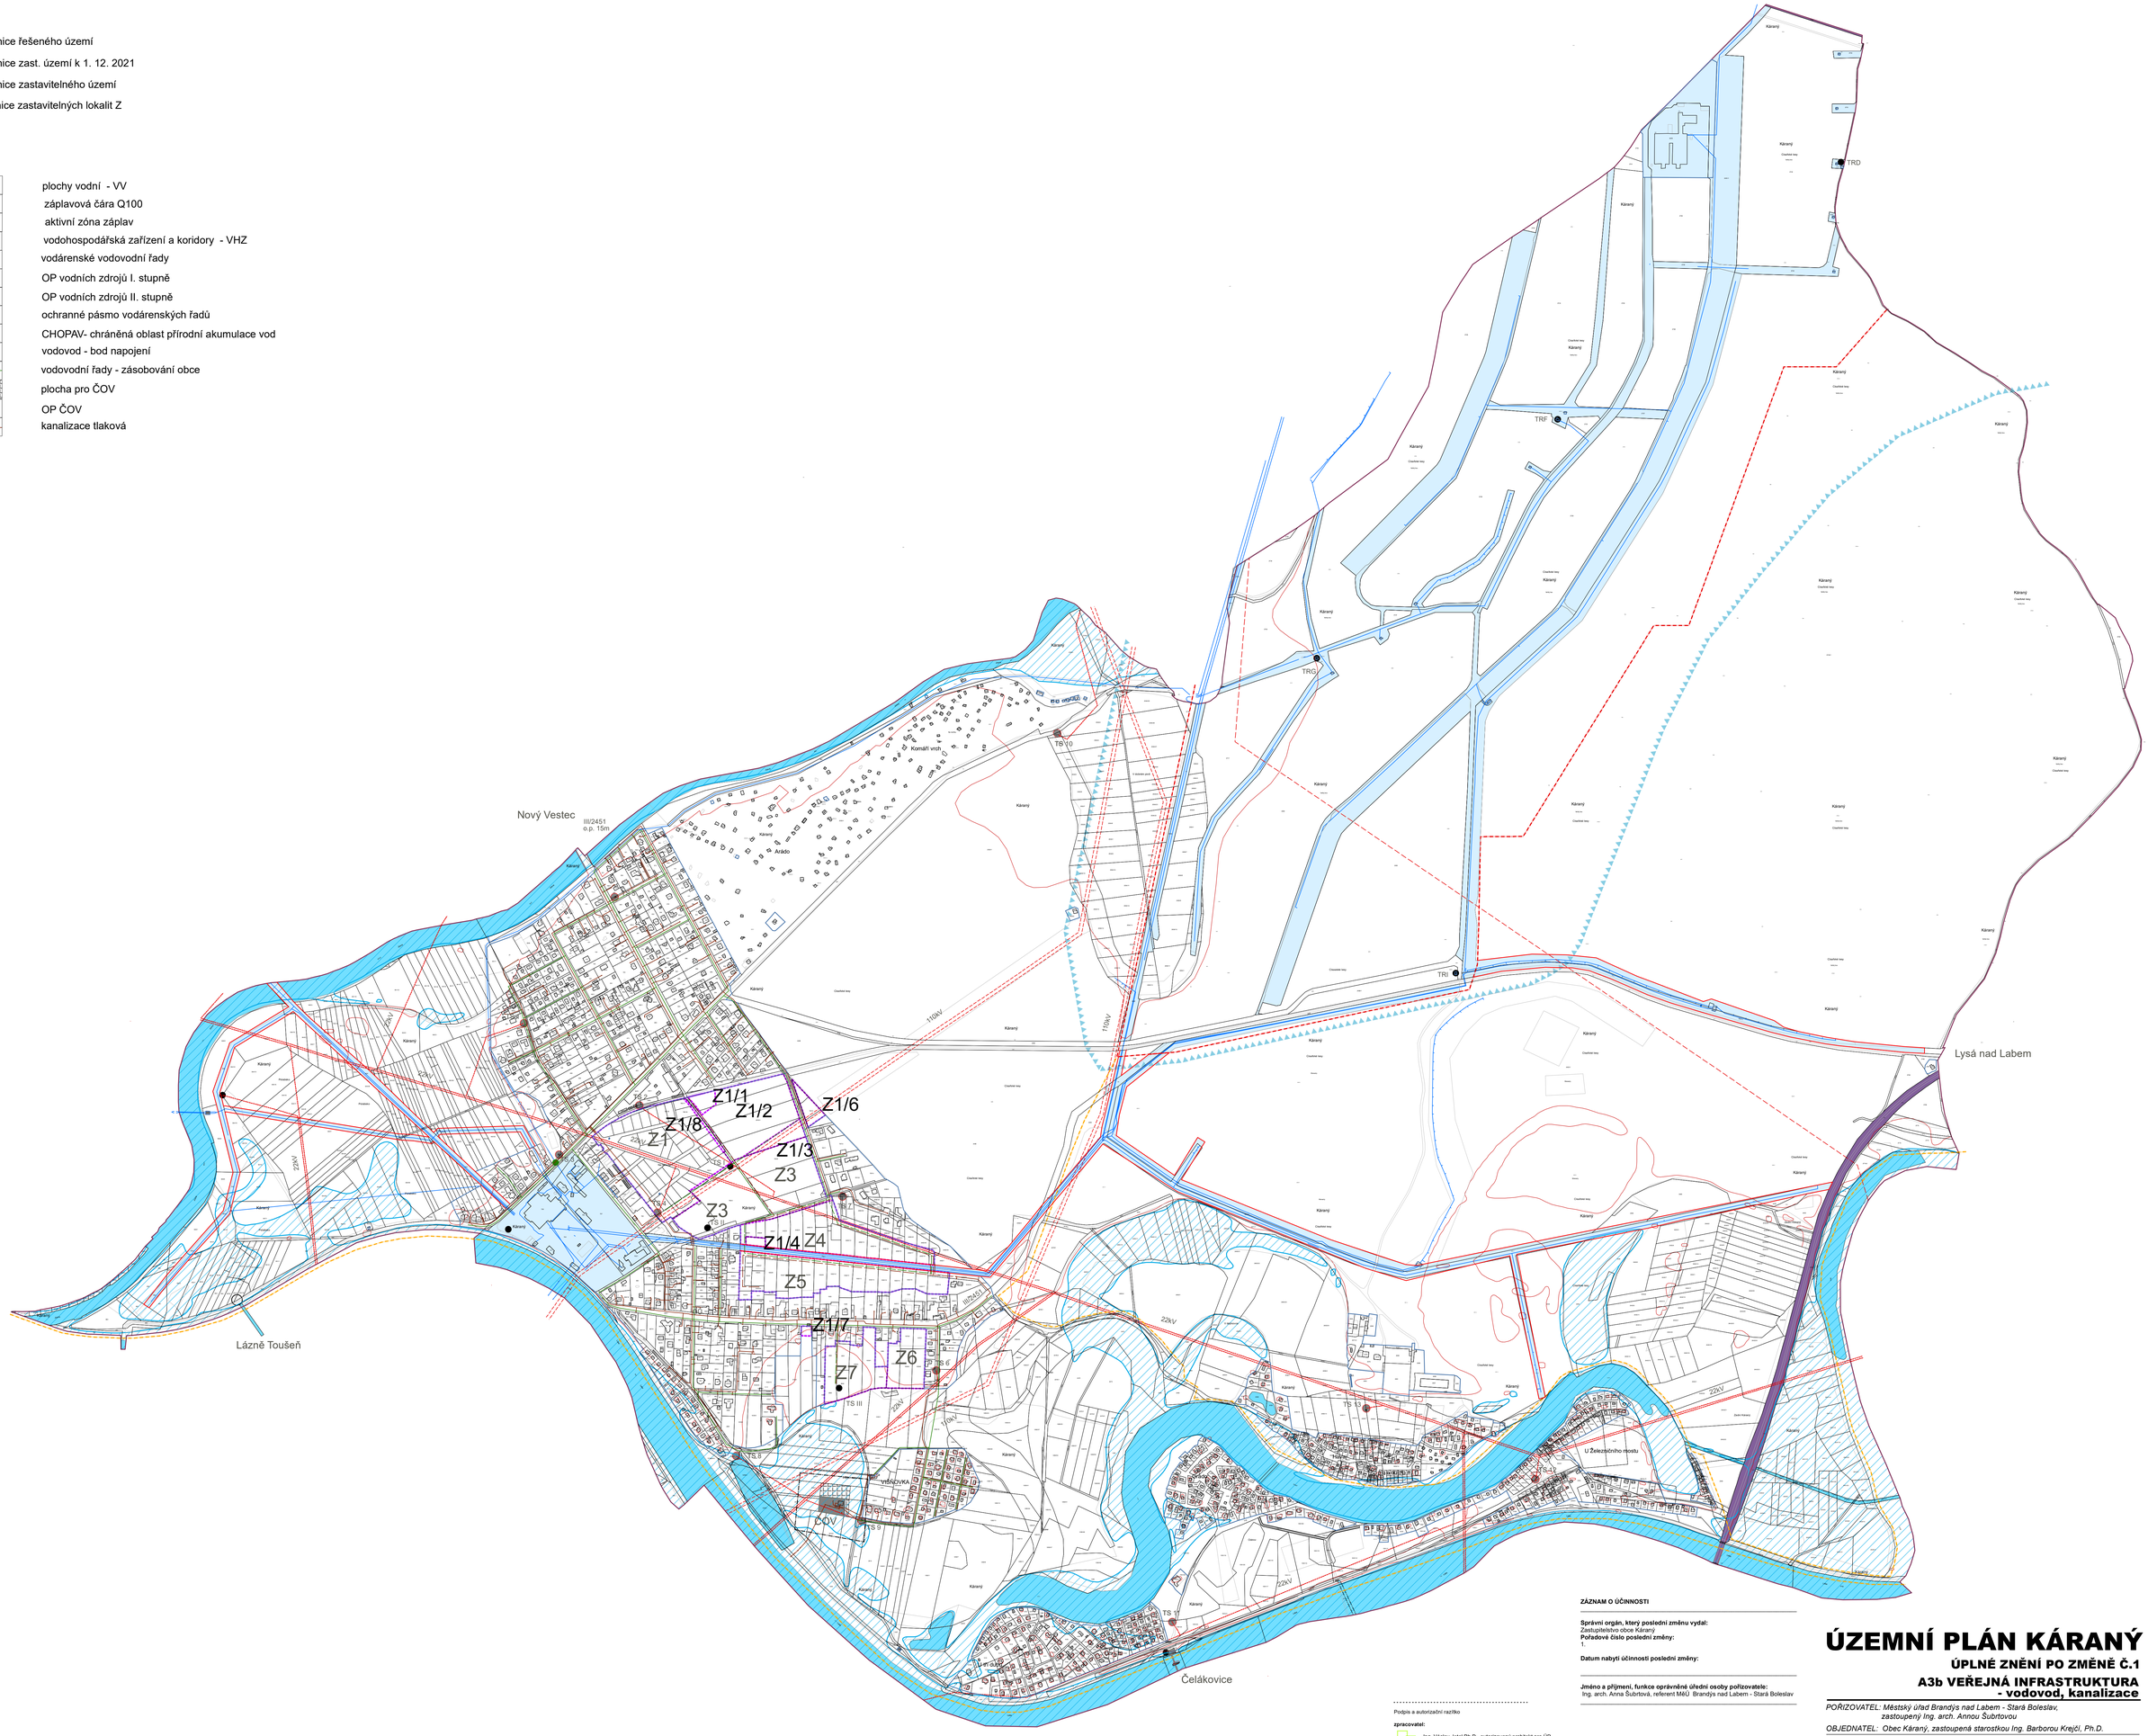

ZÁZNAM O ÚČINNOSTI

Správní orgán, který poslední změnu vydal:
Zastupitelstvo obce Káraný
Pořadové číslo poslední změny:
1.

Datum nabytí účinnosti poslední změny:

Jméno a příjmení, funkce oprávněné úřední osoby pořizovatele:
Ing. arch. Anna Šubrtová, referent MěÚ Brandýs nad Labem - Stará Boleslav

podpis oprávněné úřední osoby pořizovatele, otisk úředního razítka

Podpis a autorizační razítko

zpracovatel:
Ing. Václav Jetel Ph.D., autorizovaný architekt pro ÚP ČKA 03541

ÚZEMNÍ PLÁN KÁRANÝ

ÚPLNÉ ZNĚNÍ PO ZMĚNĚ Č.1

A3b VEŘEJNÁ INFRASTRUKTURA - vodovod, kanalizace

POŘIZOVATEL: Městský úřad Brandýs nad Labem - Stará Boleslav, zastoupený Ing. arch. Annou Šubrtovou

OBJEDNATEL: Obec Káraný, zastoupená starostkou Ing. Barborou Krejčí, Ph.D.

DATUM: srpen 2022 **MĚŘÍTKO: 1 : 5 000**