LEGENDA

ZÁKLADNÍ ČLENĚNÍ ÚZEMÍ

- hranice řešeného území
- hranice zast. území k 1. 12. 2021
- hranice zastavitelného území
- hranice zastavitelných lokalit Z

DOPRAVNÍ ŘEŠENÍ

stav	návrh	
		venkovní vedení VN 22kV
		venkovní vedení VVN 110,220,400kV
		ochranná pásma
	✕	vrchní vedení VN 22kV rušené
●	●	trafostanice ČEZ
○		trafostanice jiných vlastníků
	●	trafostanice posílené
		kabel VN 22kV podzemní
		rozvody NN
		sdělovací kabely
		radiový paprsek
		rozvody STL plynu

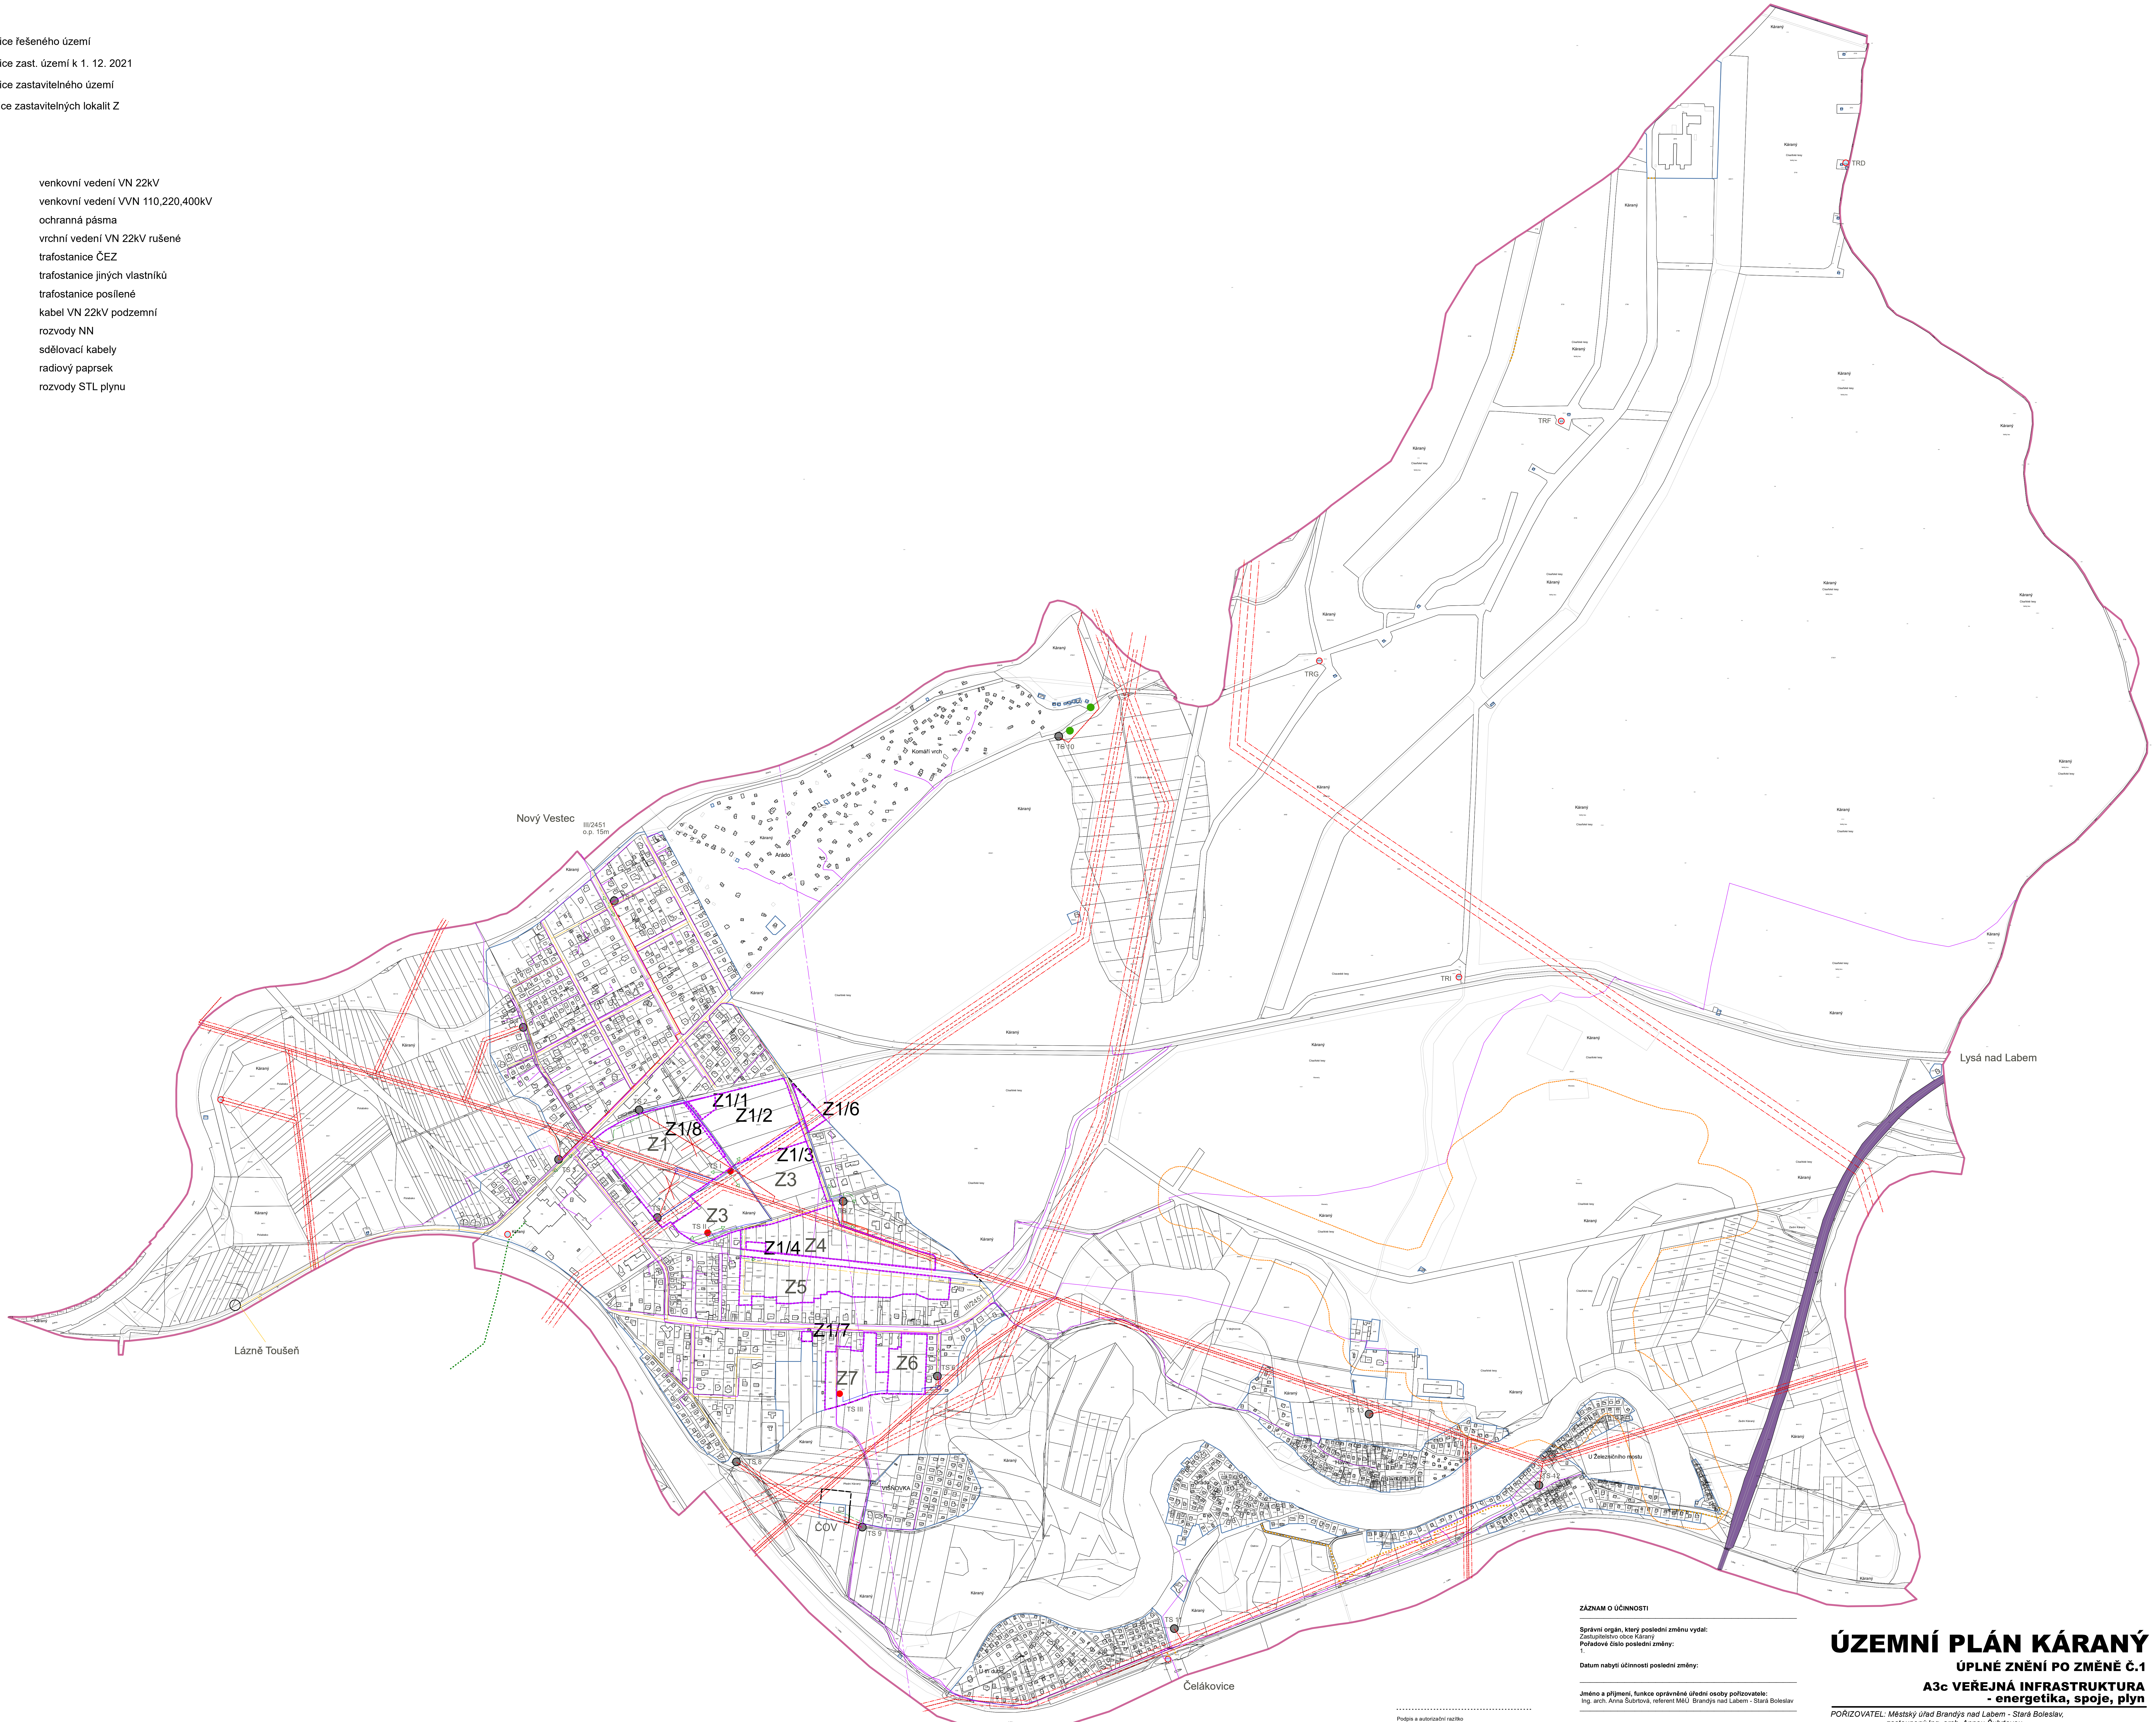

ZÁZNAM O ÚČINNOSTI

Správní orgán, který poslední změnu vydal:
Zastupitelstvo obce Kárany
Pořadové číslo poslední změny:
1.

Datum nabytí účinnosti poslední změny:

Jméno a příjmení, funkce oprávněné úřední osoby pořizovatele:
Ing. arch. Anna Šubrtová, referent MěÚ Brandýs nad Labem - Stará Boleslav

podpis oprávněné úřední osoby pořizovatele, otisk úředního razítka

Podpis a autorizační razítko

zpracovatel:
Ing. Václav Jetel Ph.D., autorizovaný architekt pro ÚP
ČKA 03541

ÚZEMNÍ PLÁN KÁRANÝ

ÚPLNÉ ZNĚNÍ PO ZMĚNĚ Č.1

A3c VEŘEJNÁ INFRASTRUKTURA
- energetika, spoje, plyn

POŘIZOVATEL: Městský úřad Brandýs nad Labem - Stará Boleslav,
zastoupený Ing. arch. Annou Šubrtovou
OBJEDNATEL: Obec Kárany, zastoupená starostkou Ing. Barborou Krejčí, Ph.D.

DATUM: srpen 2022 **MĚŘÍTKO: 1 : 5 000**