

LEGENDA

ZÁKLADNÍ ČLENĚNÍ ÚZEMÍ

hranice řešeného území

hranice zast. území k 1. 12. 2021

hranice zastavitelného území

hranice zastavitelných lokalit Z

vodohospodářská zařízení a koridory - VHZ

DOPRAVNÍ ŘEŠENÍ

stav

návrh

technická infrastruktura

dopravní infrastruktura - silnice III. třídy

dopravní infrastruktura železniční

ochranné pásmo železnic 60m

veřejná prostranství

pěší lávky

mosty

účelové cesty v krajině

obslužné komunikace Vodáren


autobusové zastávky

izochrona 300m a 500m

turistické trasy

cyklotrasy

přejezd přes vodohospodářský koridor

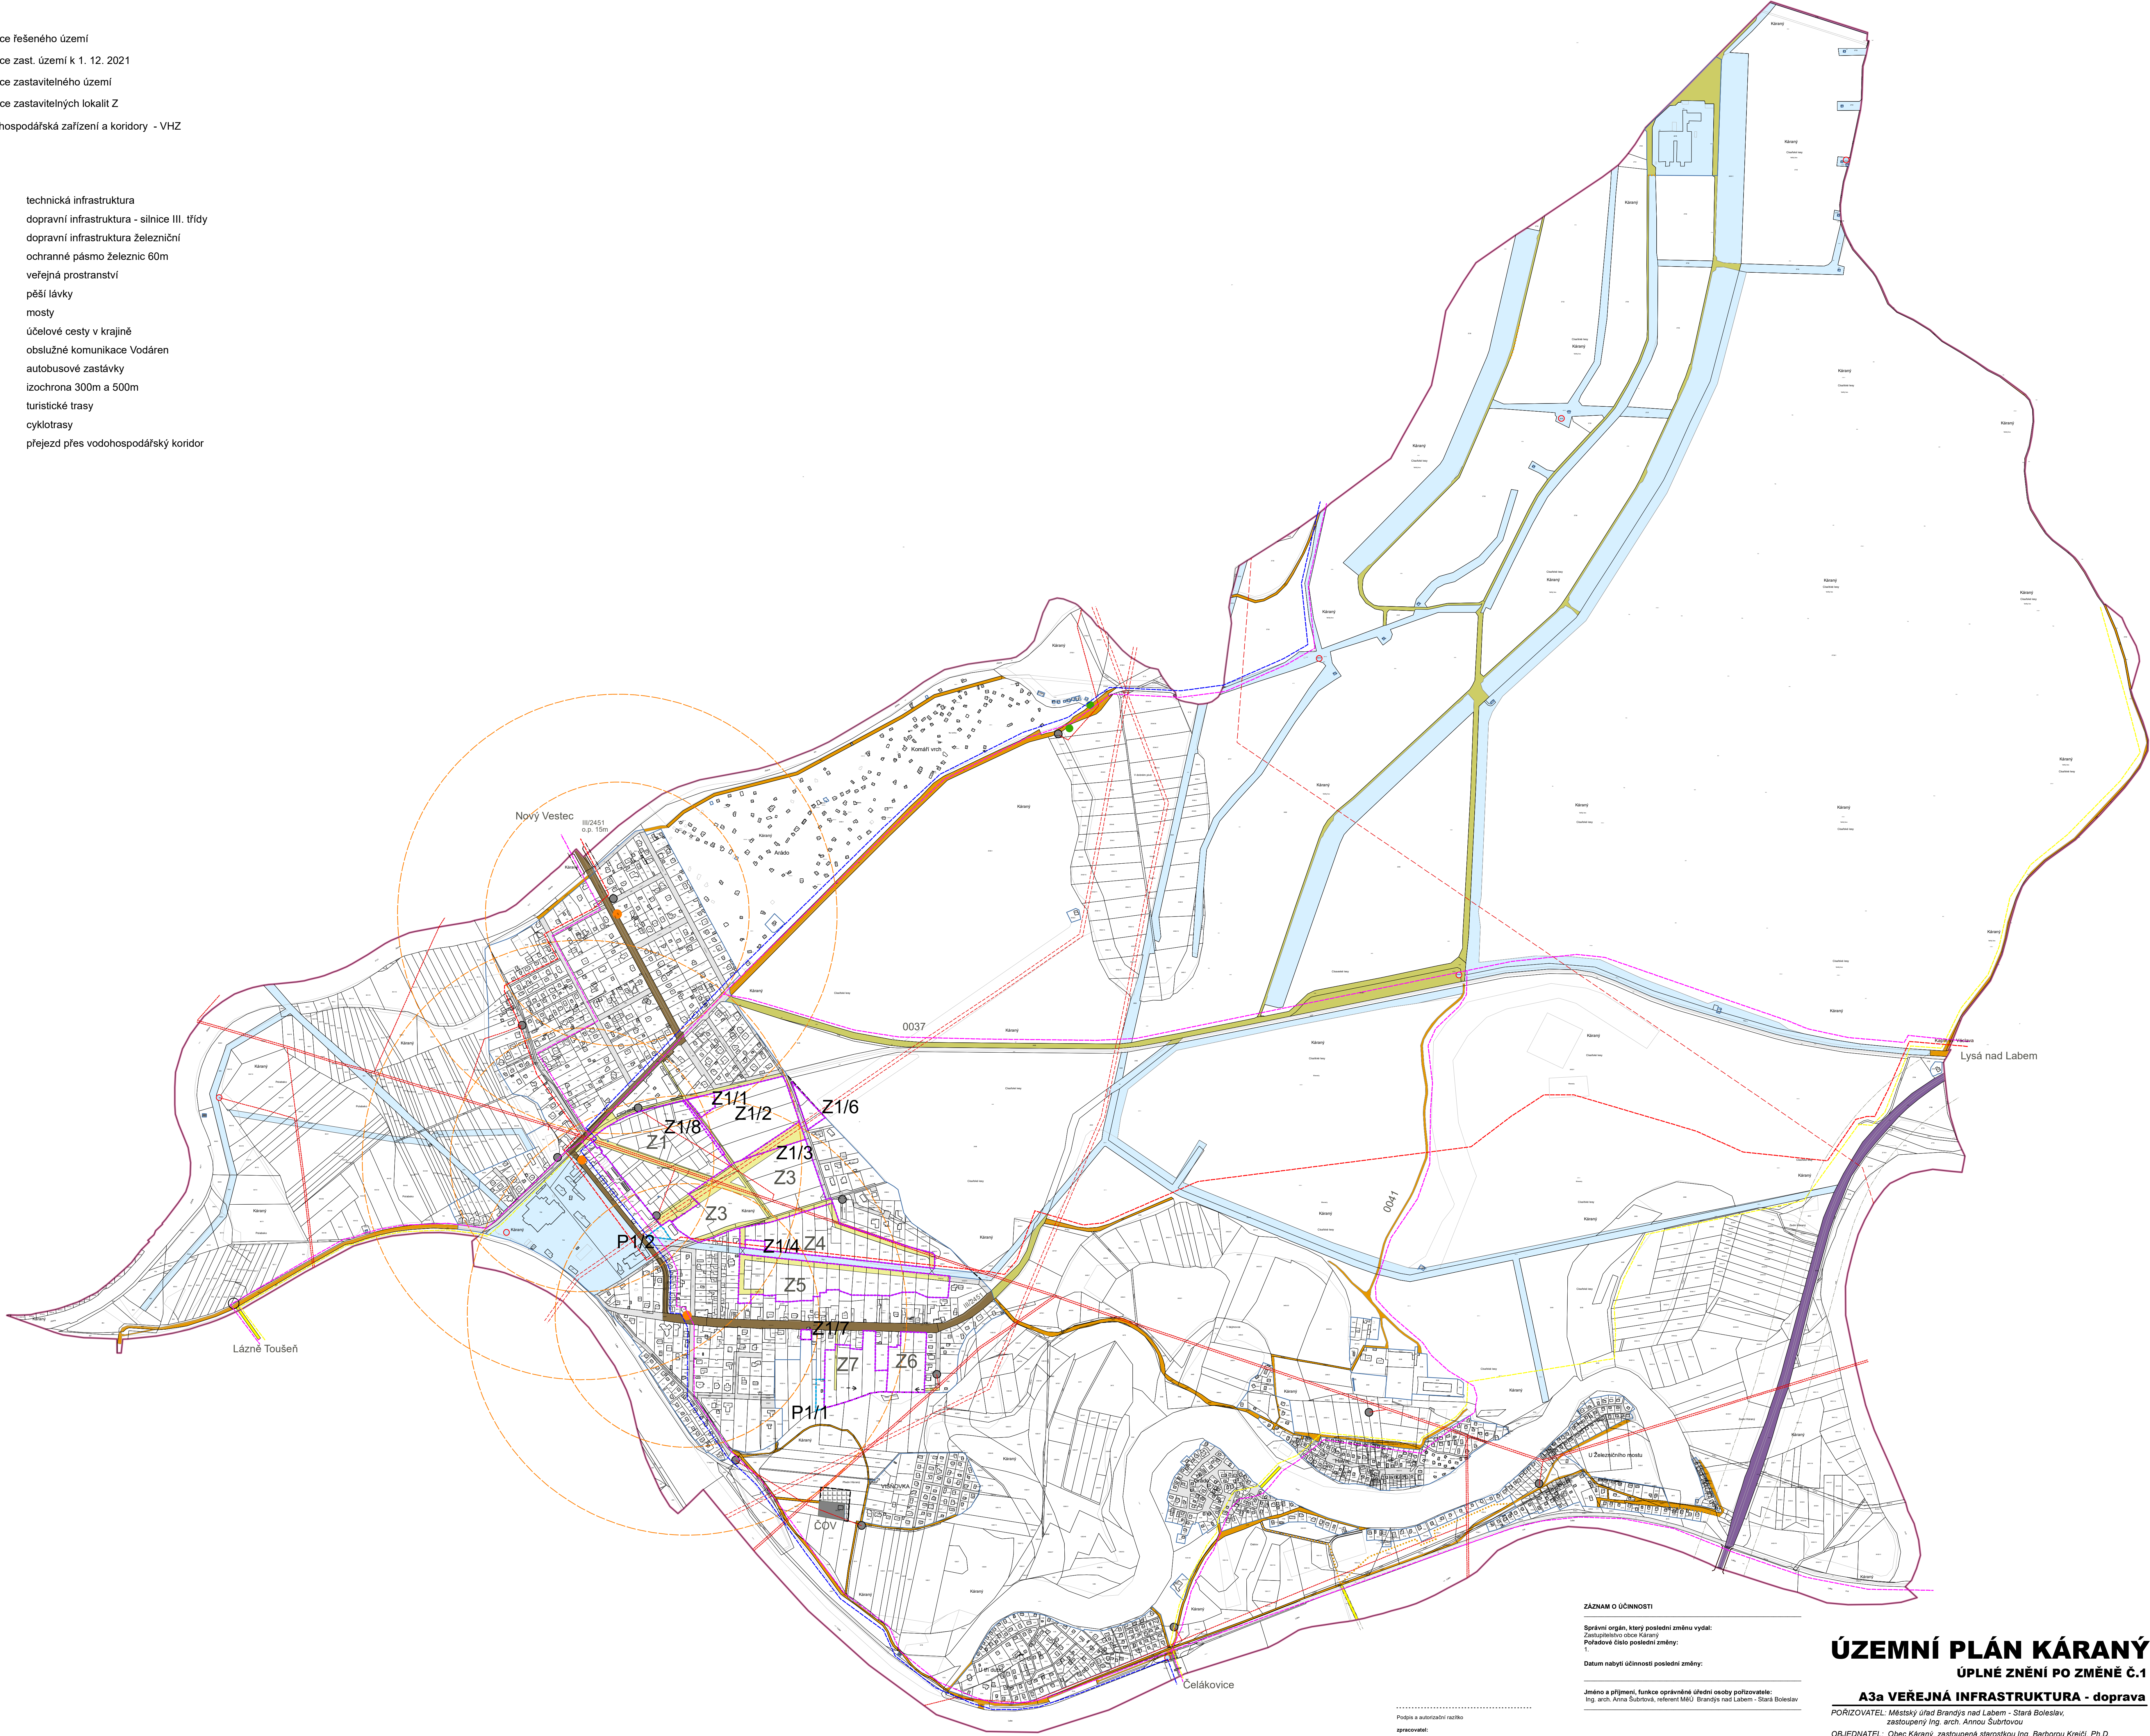

ZÁZNAM O ÚČINNOSTI

Správní orgán, který poslední změnu vydal:
Zastupitelstvo obce Káraný
Požadová číslo poslední změny:
1.
Datum nabytí účinnosti poslední změny:

Jméno a příjmení, funkce oprávněné úřední osoby pořizovatele:
Ing. arch. Anna Šubrtová, referent MMU, Brandýs nad Labem - Stará Boleslav

zpracovatel:
Ing. Václav Jeteš Ph.D., autorizovaný architekt pro ÚP
00A/0341

podpis oprávněné úřední osoby pořizovatele, otisk úředního razítka

ÚZEMNÍ PLÁN KÁRANÝ

ÚPLNÉ ZNĚNÍ PO ZMĚNĚ Č.1

A3a VEŘEJNÁ INFRASTRUKTURA - doprava

PORIZOVATEL: Městský úřad Brandýs nad Labem - Stará Boleslav,
zastoupený Ing. arch. Annou Šubrtovou

OBJEDNATEL: Obec Káraný, zastoupená starostkou Ing. Barborou Krejčí, Ph.D.

DATUM: srpen 2022

MĚŘÍTKO: 1 : 5 000