

LEGENDA

ZÁKLADNÍ ČLENĚNÍ ÚZEMÍ

- hranice řešeného území
- hranice zast. území k 1. 12. 2021
- hranice zastavitelného území

Plochy s rozdílným způsobem využití

- | | | |
|----|-----|--|
| I. | II. | |
| | | plochy pro bydlení smíšené - BS |
| | | plochy pro bydlení čisté - BC |
| | | plochy občanské vybavenosti - OV |
| | | plochy občanské vybavenosti- sport - OS |
| | | vodohospodářská zařízení a koridory - VH _Z |
| | | plochy rekreace individuální - RI |
| | | plochy výroby drobné - VD |
| | | plochy pro výrobu zemědělskou - VZ |
| | | veřejná prostranství - PV |
| | | zeleň soukromá - ZS |
| | | zeleň ochranná - ZO |
| | | silnice III. třídy + OP - DS |
| | | plochy technické infrastruktury - TI |
| | | plochy nezastavěné smíšené - NS _x |
| | | Index: p - přírodní plochy |
| | | v - vodní plochy |
| | | l - lesní plochy |
| | | z - zemědělské plochy |
| | | k - kulturní plochy |
| | | |
| | | plochy nezastavěné smíšené - NS _c rekreace pobytová |
| | | |
| | | plochy vodní - VV |
| | | plochy lesní - NL |
| | | plochy zemědělské - NZ |
| | | železnice - DZ |

- I. plochy stabilizované
II. plochy návrhové

Základní limity území - technické a dopravní


- | | | |
|------|-------|---|
| stav | návrh | |
| | | venkovní vedení VN 22kV |
| | | venkovní vedení VVN 110,220,400kV |
| | | kabelová vedení VN 22kV |
| | | rušená kabelová vedení VN 22kV |
| | | ochranná pásma nadzemního elektrického vedení |
| | | trafostanice ČEZ |
| | | trafostanice jiných vlastníků |
| | | trafostanice ČEZ posílené |
| | | železnice |
| | | silnice III. třídy |
| | | úcelové cesty v krajině |
| | | pěší lávky |
| | | cyklostezky |
| | | hlavní kanalizační řad |
| | | přívaděč plynu STL |
| | | bod napojení vodovodu |

Přírodní a památková ochrana

- | | | |
|--|--|--|
| | | |
| | | nadregionální biokoridory - funkční |
| | | regionální biocentrum - funkční |
| | | lokální biocentrum - funkční |
| | | významné krajinné prvky |
| | | památný strom |
| | | přírodní rezervace + ochranné pásmo |
| | | evropsky významná lokalita NATURA 2000 |
| | | archeologická lokalita |
| | | záplavová čára Q100 |
| | | aktivní zóna záplav |
| | | památková ochrana |
| | | CHOPAV- chráněná oblast přírodní akumulace vod |

Limity území - vodárenské základní

- | | | |
|--|--|----------------------------------|
| | | |
| | | vodárenské vodovodní řady |
| | | ochranné pásmo vodárenských řadů |
| | | obslužné komunikace Vodáren |
| | | OP vodních zdrojů I. stupně |
| | | OP vodních zdrojů II. stupně |

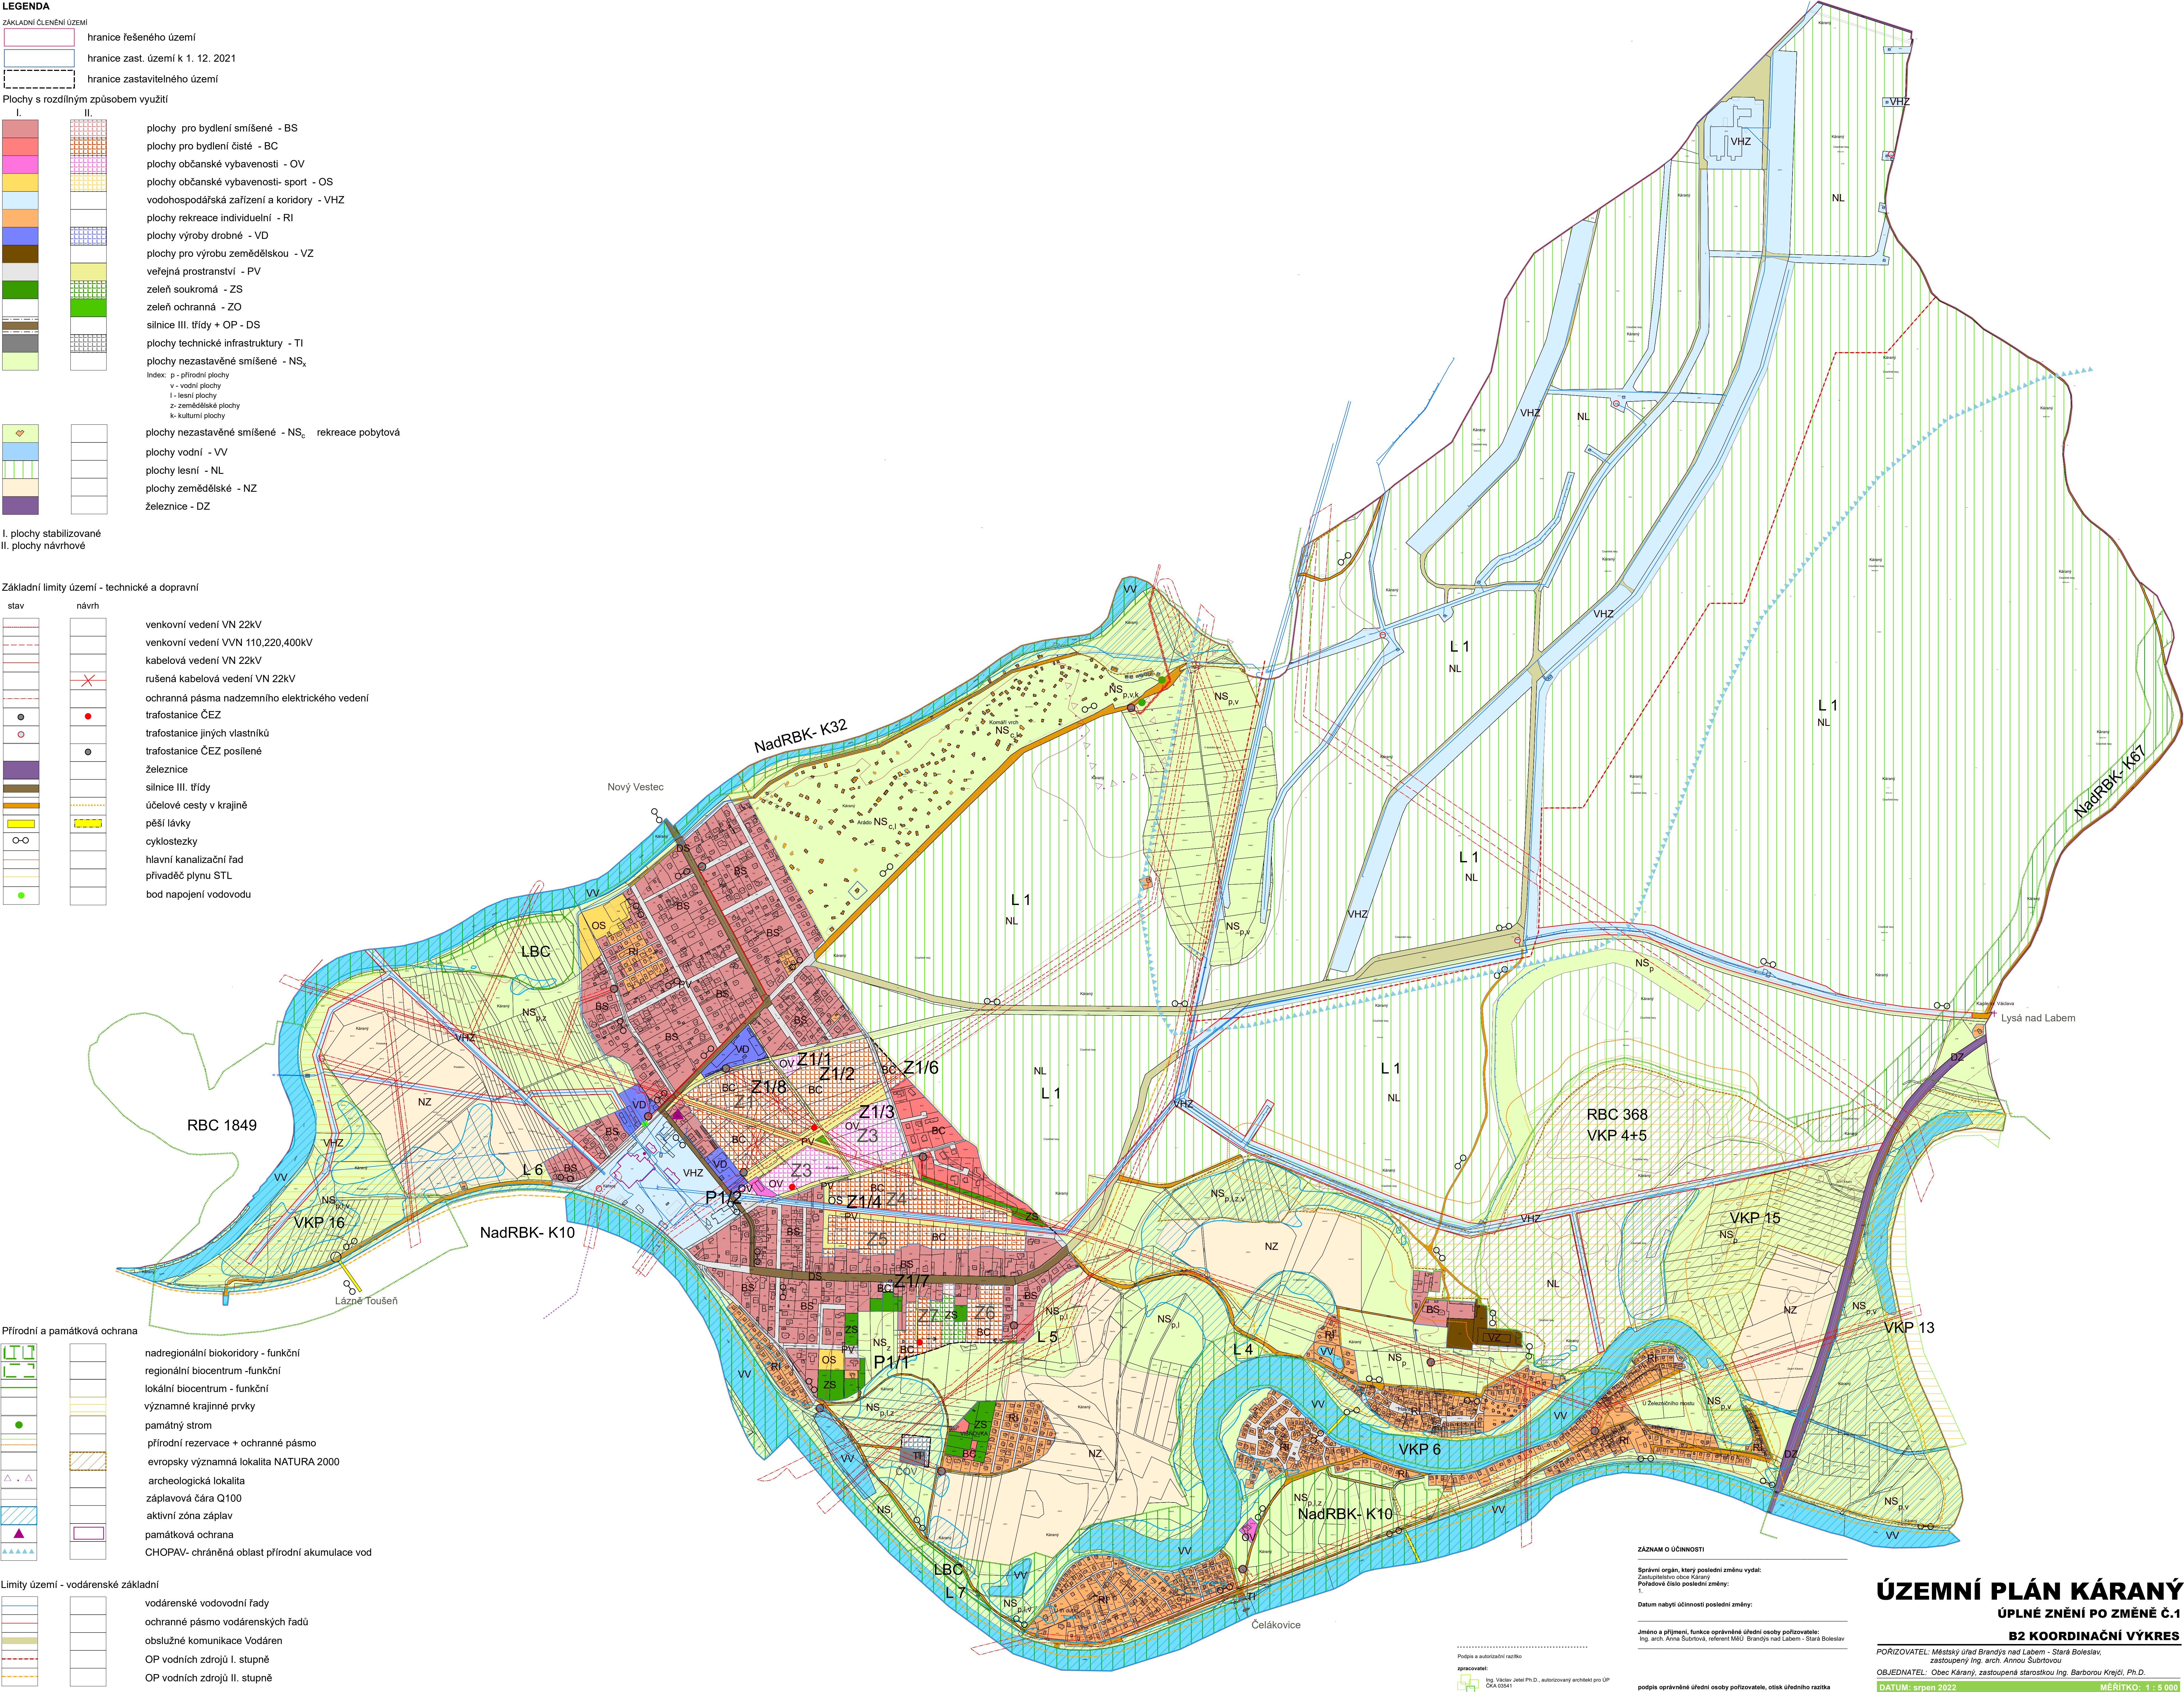

ZÁZNAM O ÚČINNOSTI

Správní orgán, který poslední změnu vydal:
Zastupitelstvo obce Káraný
Pořizovatelé poslední změny:
1.
Datum nabytí účinnosti poslední změny:

Jméno a příjmení, funkce oprávněné úřední osoby pořizovatele:
Ing. arch. Anna Šubrtová, referent MěU Brandýs nad Labem - Stará Boleslav

podpis oprávněné úřední osoby pořizovatele, otisk úředního razítka

ÚZEMNÍ PLÁN KÁRANÝ

ÚPLNÉ ZNĚNÍ PO ZMĚNĚ Č.1

B2 KOORDINAČNÍ VÝKRES

PORÍZOVATEL: Městský úřad Brandýs nad Labem - Stará Boleslav,
zastoupený Ing. arch. Annou Šubrtovou
OBJEDNATEL: Obec Káraný, zastoupená starostkou Ing. Barbora Krejčí, Ph.D.
DATUM: srpen 2022
MĚŘÍTKO: 1 : 5 000