LEGENDA

ZÁKLADNÍ ČLENĚNÍ ÚZEMÍ

—	hranice řešeného území
▭	hranice zastavěného území k 1.3.2011
⬚	hranice zastavitelného území
·····	hranice zastavitelných lokalit Z

DOPRAVNÍ ŘEŠENÍ

stav	návrh	
- - -		vrchní vedení VVN 110, 220, 400kV
·····		vrchní vedení VN 22kV
	✕	vrchní vedení VN 22kV rušené
-·-·-		ochranná pásma
●	●	trafostanice ČEZ
	●	trafostanice posílená
○		trafostanice jiných vlastníků
—	—	kabel VN 22kV podzemní
·····	- - -	rozvody NN
—		sdělovací kabely
-·-·-		radiový paprsek
—	- - -	rozvody STL plynu

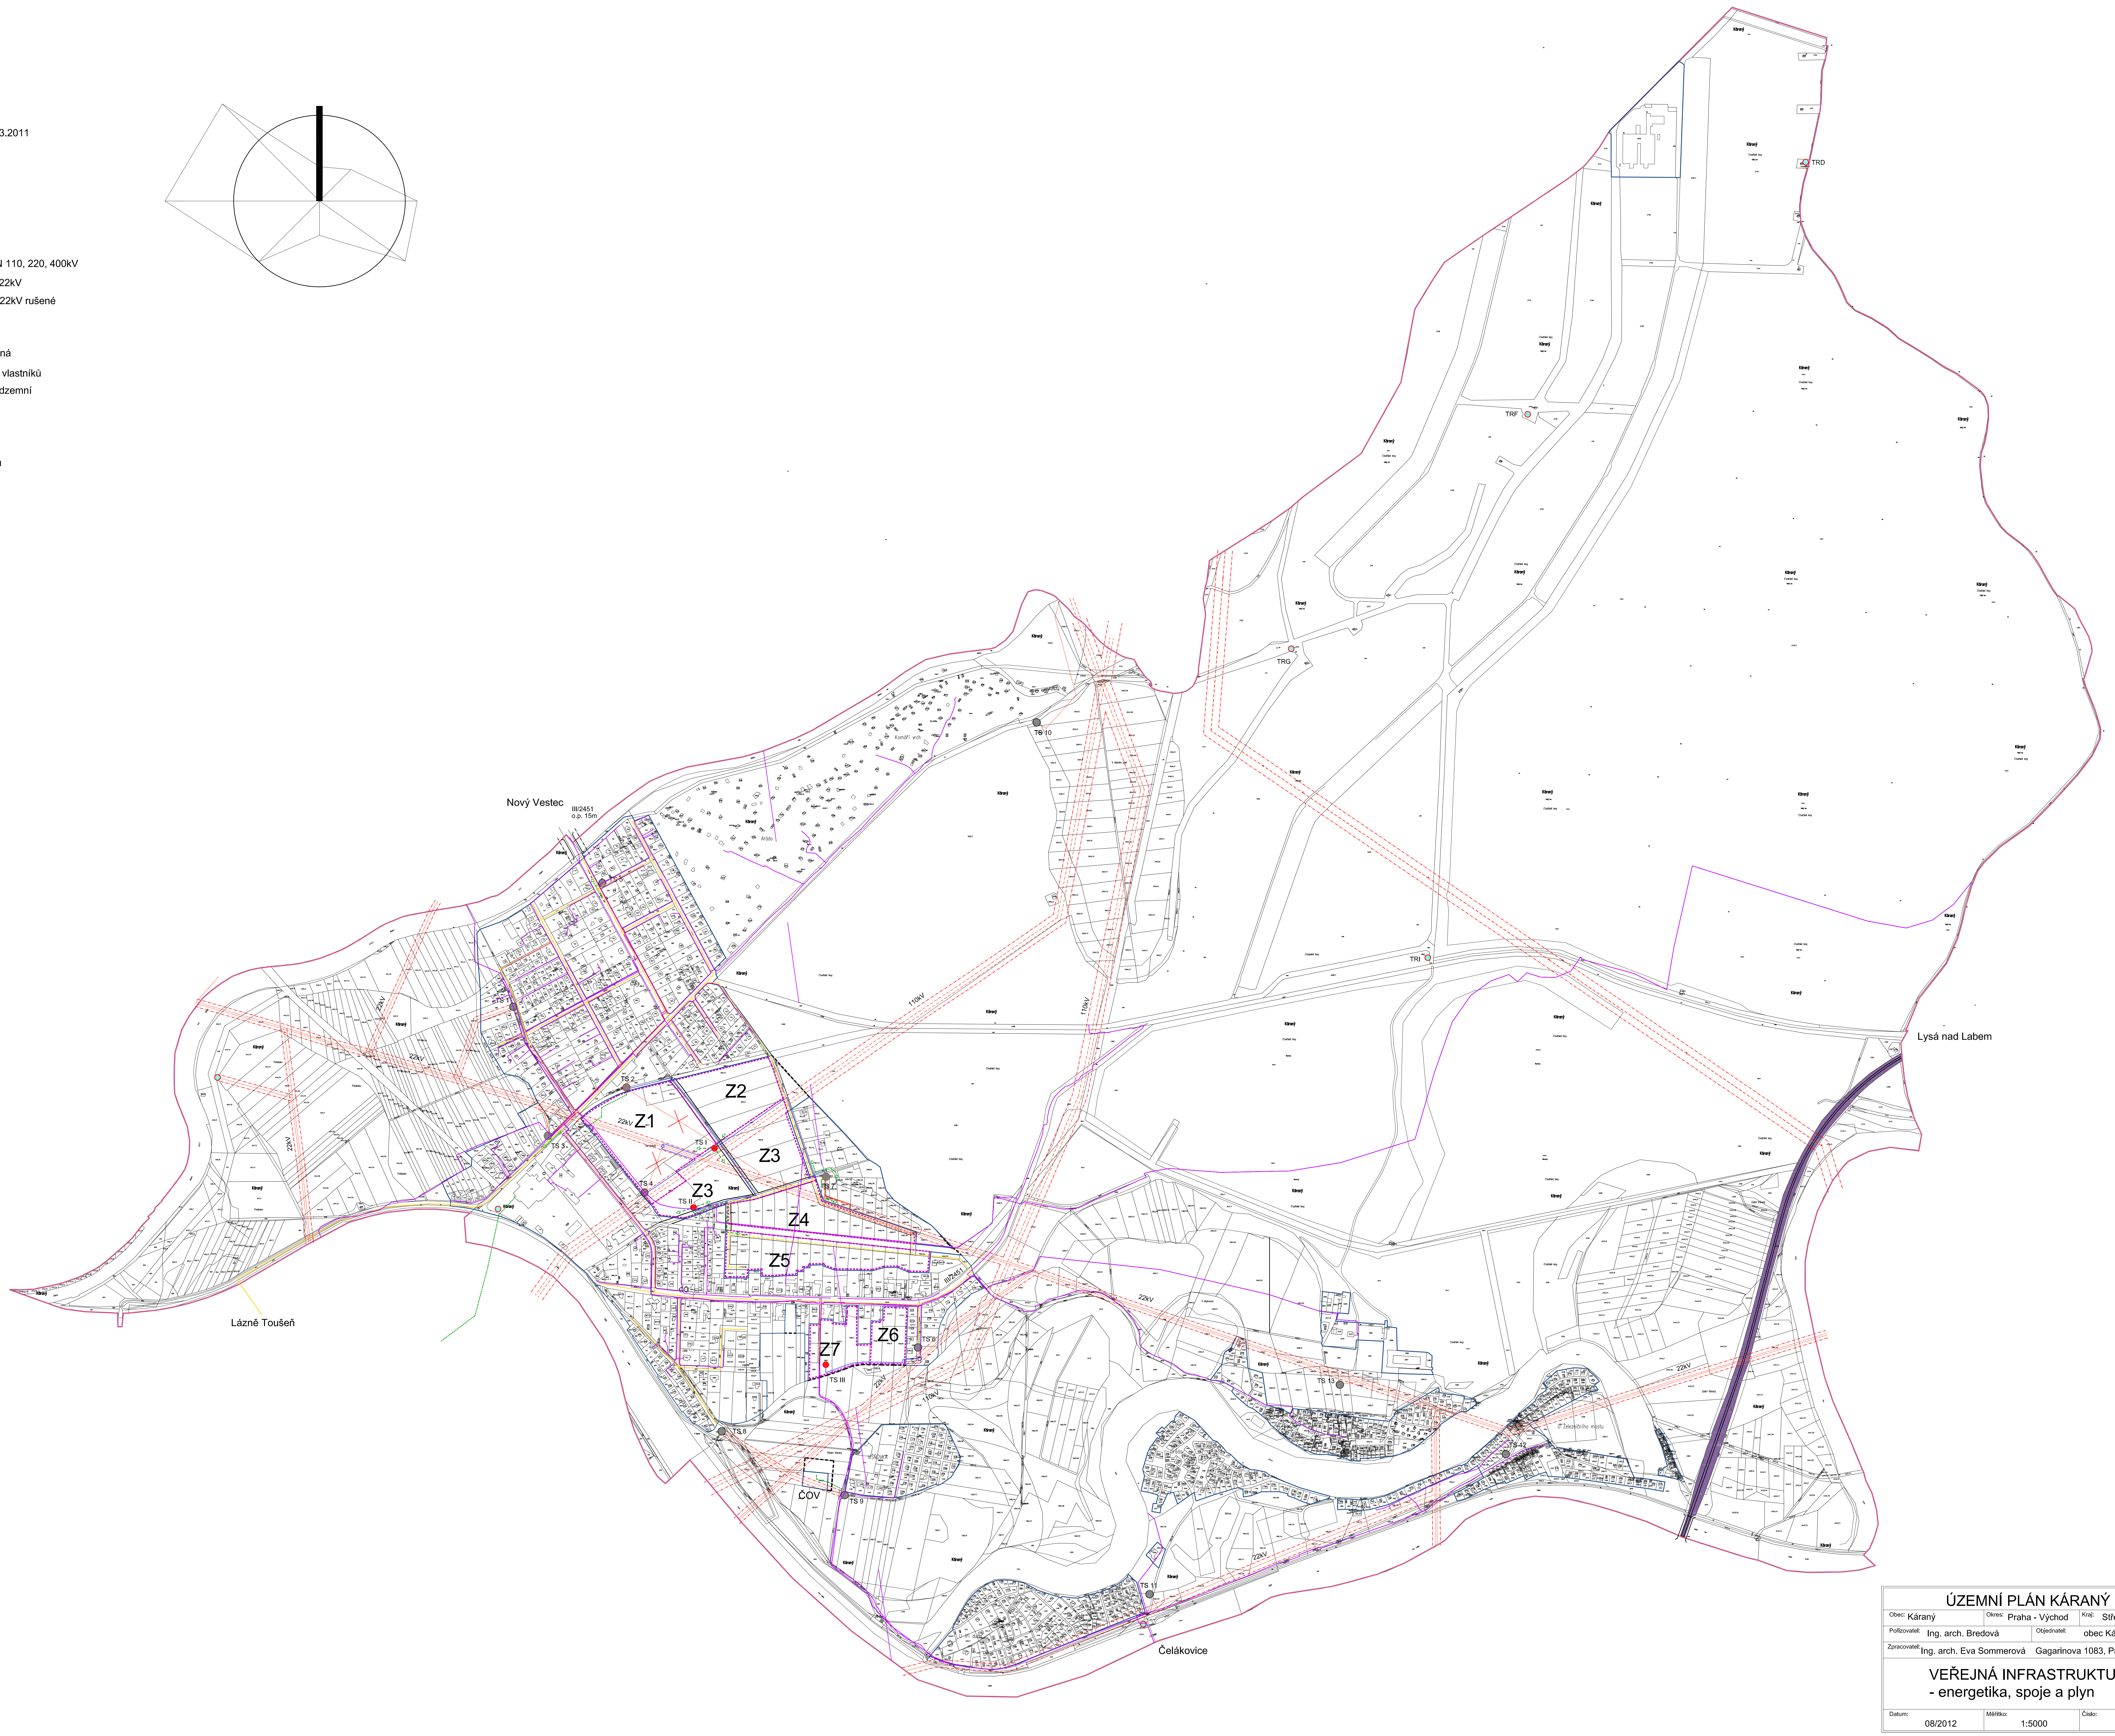

ÚZEMNÍ PLÁN KÁRANÝ		
Obec: Káraný	Okres: Praha - Východ	Kraj: Středočeský
Pořizovatel: Ing. arch. Bredová	Objednatel: obec Káraný	
Zpracovatel: Ing. arch. Eva Sommerová	Gagarinova 1083, Praha 6, 16500	

VEŘEJNÁ INFRASTRUKTURA
- energetika, spoje a plyn

Datum:	Měřítko:	Číslo:
08/2012	1:5000	A3c