


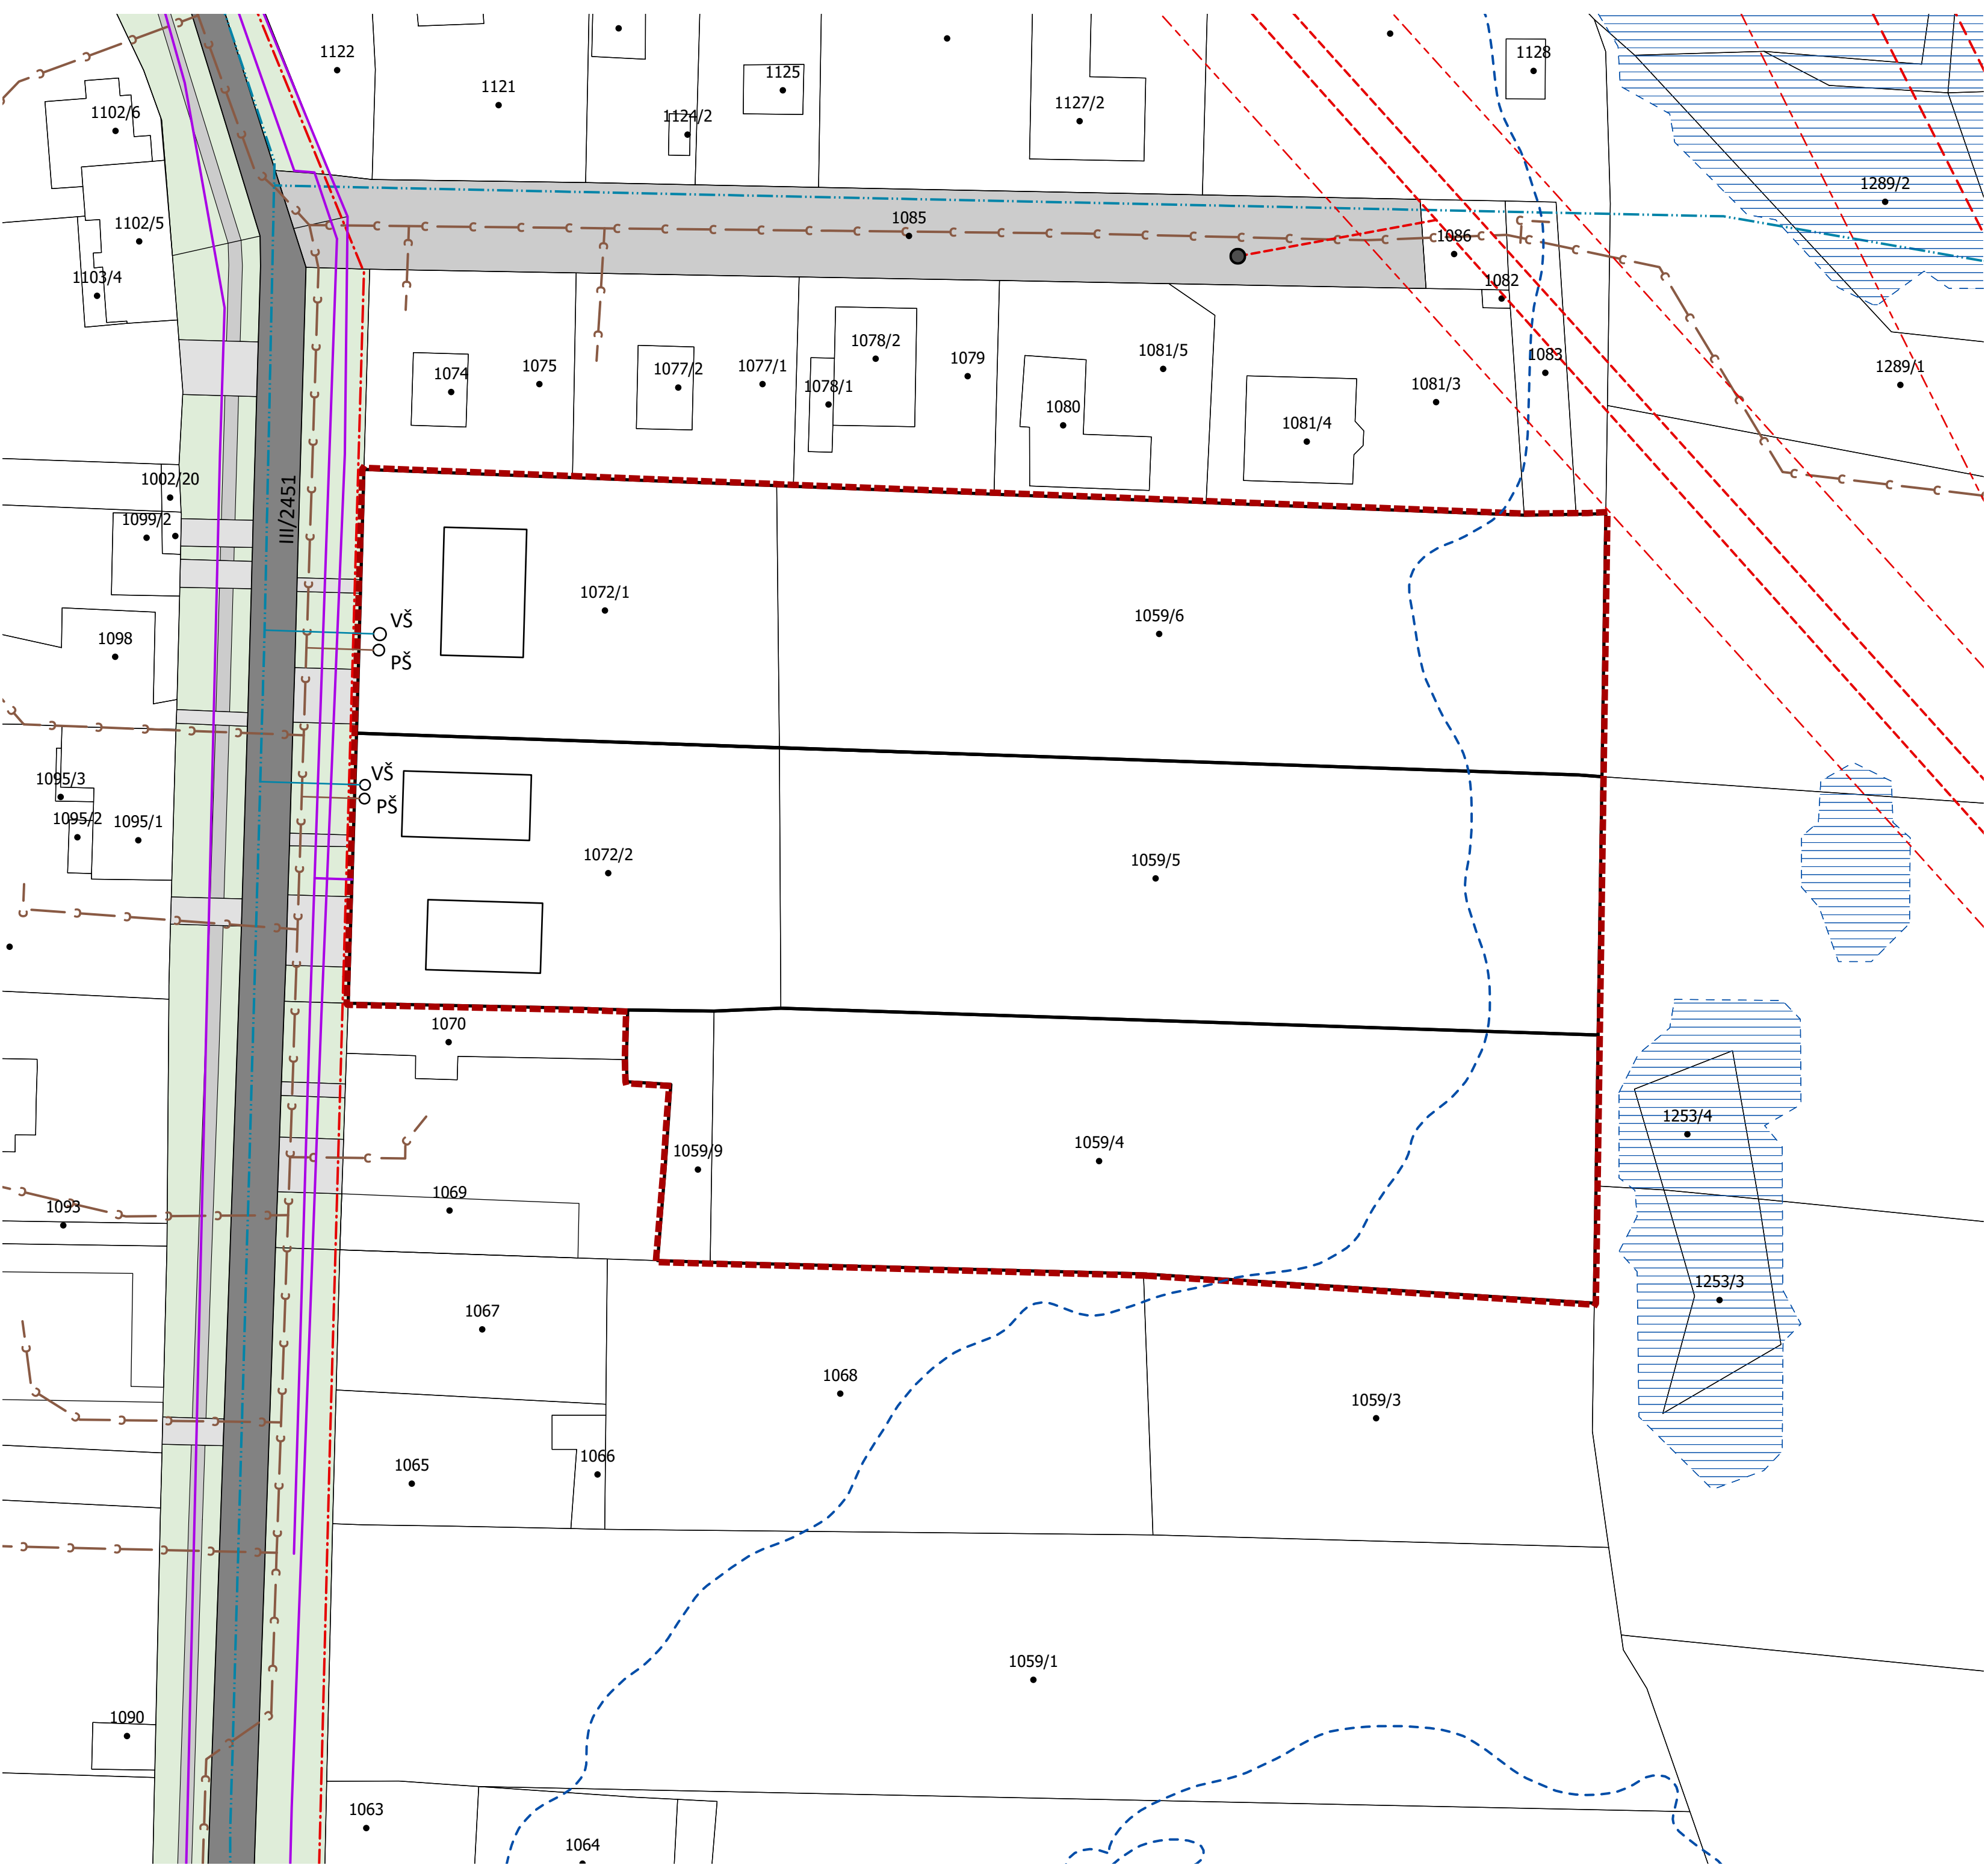

- LEGENDA**
- Hranice řešeného území
 - Hranice parcel KN
 - Hranice pozemku
 - Komunikace III. třídy
 - Veřejné prostranství - zpevněné plochy
 - Veřejné prostranství - zeleň
 - Záplavové území Q100
 - Aktivní zóna záplavového území
 - Vodovorní řad
 - Vodovodní přípojka
 - Kanalizace - splašková tlaková
 - Kanalizační přípojka
 - Sdělovací kabely
 - Podzemní vedení NN
 - Venkovní vedení VN
 - Venkovní vedení VVN
 - Ochranné pásmo elektrického vedení
 - Trafostanice
 - VŠ Vodoměrná šachta
 - PŠ Přečerpávací šachta tlakové kanalizace

Podpis a autorizační razítko

ZPRACOVATEL:

Ing. Václav Jetel Ph.D., autorizovaný architekt pro ÚP
ČKA 03541

ÚZEMNÍ STUDIE KÁRANÝ

Lokalita Z6

I.3 Výkres dopravní a technické infrastruktury

POŘIZOVATEL: Městský úřad v Brandýse nad Labem - Stará Boleslav

DATUM: LEDEN 2024

MĚŘÍTKO: 1 : 500

